



PÁPA VÁROS POLGÁRMESTERE

8500 PÁPA, Fő u. 5.

Tel: 89/515-000

Fax: 89/515-083

E-mail: polgarmester@papa.hu

58.

Tisztelt Képviselőtestület!

A víziközmű szolgáltatásról szóló 2011. évi CCIX. törvényben (a továbbiakban: Vkszt.) foglaltaknak megfelelően Pápa Város Önkormányzatának Képviselőtestülete a 127/2014. (VIII.28.) határozatában véleményezte és jóváhagyta a víziközművek 2015-2029. évekre vonatkozó gördülő fejlesztési tervét, melynek benyújtása a Magyar Energia és Közműfejlesztési Hivatalhoz (a továbbiakban: Hivatal) 2014. szeptember 15-ig megtörtént.

A Hivatal 894/2015 számon jóváhagyta Pápa V01 11-31945-1-001-00-03 kód alatt a közműves ivóvíz ellátás, Pápa Sz01 21-31945-1-007-00-15 azonosító kód alatt a közműves szennyvízelvezetés és tisztítás víziközmű szolgáltatási ágazatokra vonatkozó felújítási és pótlási, valamint a beruházási tervet.

A határozat elfogadását követő időszakban felmerült előre nem látható feladatok elvégzése érdekében a víziközmű szolgáltatásról szóló 2011. évi CCIX. törvény egyes rendelkezéseinek végrehajtásairól szóló 58/2013. (II.27.) Korm. rendelet 90/C. §-a alapján a víziközmű eszközök 2015-2029. évekre vonatkozó gördülő fejlesztési terve első ütemének (pótlás és felújítás) módosítása szükséges.

A Pápai Víz- és Csatornamű Zrt. (továbbiakban: Vízmű) előkészítette a gördülő fejlesztési terv módosítását, ami az előterjesztés mellékletét képezi. Az Önkormányzat egyetértését és jóváhagyását követően a módosítást a Hivatal számára benyújtjuk.

Fentiek alapján kérem a Tisztelt Képviselőtestület, hogy az előterjesztést megtárgyalni és a határozati javaslatot elfogadni szíveskedjen.

Összeállította: Molnár István városfejlesztési osztályvezető

Pápa, 2015. április 21.

Dr. Áldozó Tamás sk.
polgármester

HATÁROZATI JAVASLAT

- 1) Pápa Város Önkormányzatának Képviselőtestülete a víziközmű-szolgáltatásról szóló 2011. évi CCIX. törvény 11. § (1) bekezdésében előírt 2015-2029. időtávra vonatkozó gördülő fejlesztési tervek módosításait megtárgyalta és
 - a) véleményezési jogával élve egyetért a Pápai Víz- és Csatornamű Zrt. vagyonkezelésében, vagy tulajdonában lévő víziközművek és vagyonelemek előterjesztés szerinti módosított felújítási és pótlási tervével.
 - b) jóváhagyja a Pápai Víz- és Csatornamű Zrt. által a bérleti-üzemeltetési szerződés alapján üzemeltetett víziközművek és vagyonelemek előterjesztés szerinti módosított felújítási és pótlási tervét.
 - c) a b) pontban jóváhagyott gördülőtervekben meghatározott fejlesztések és pótlások költségeinek pénzügyi forrásait felmerülésekor mindenkor éves költségvetésében biztosítja.

Határidő: azonnal, illetve folyamatos

Felelős: Dr. Áldozó Tamás polgármester
Molnár István városfejlesztési osztályvezető
Nagy Zsolt gazdasági osztályvezető

- 2) A Képviselőtestület utasítja a Polgármestert, hogy az 1. b) pont szerinti gördülőterveket a Pápai Víz- és Csatornamű Zrt. számára véleményezésre küldje meg, a véleménnyel együtt a Magyar Energetikai és Közmű-Szabályozási Hivatalhoz nyújtsa be.

Határidő: azonnal

Felelős: Dr. Áldozó Tamás polgármester
Molnár István városfejlesztési osztályvezető
Nagy Zsolt gazdasági osztályvezető

Pápa, Csáky utca
ívó- és szennyvízgerinc
terv előkészítéshez

M: 1:2000



Pápa, Kossuth Lajos utca
ívó-és szennyvízgerinc
terv előkészítéshez

M: 1: 2000




Pápa, Szalmavári utca

ivóvízgerinc

terv előkészítéshez

M: 1:1000



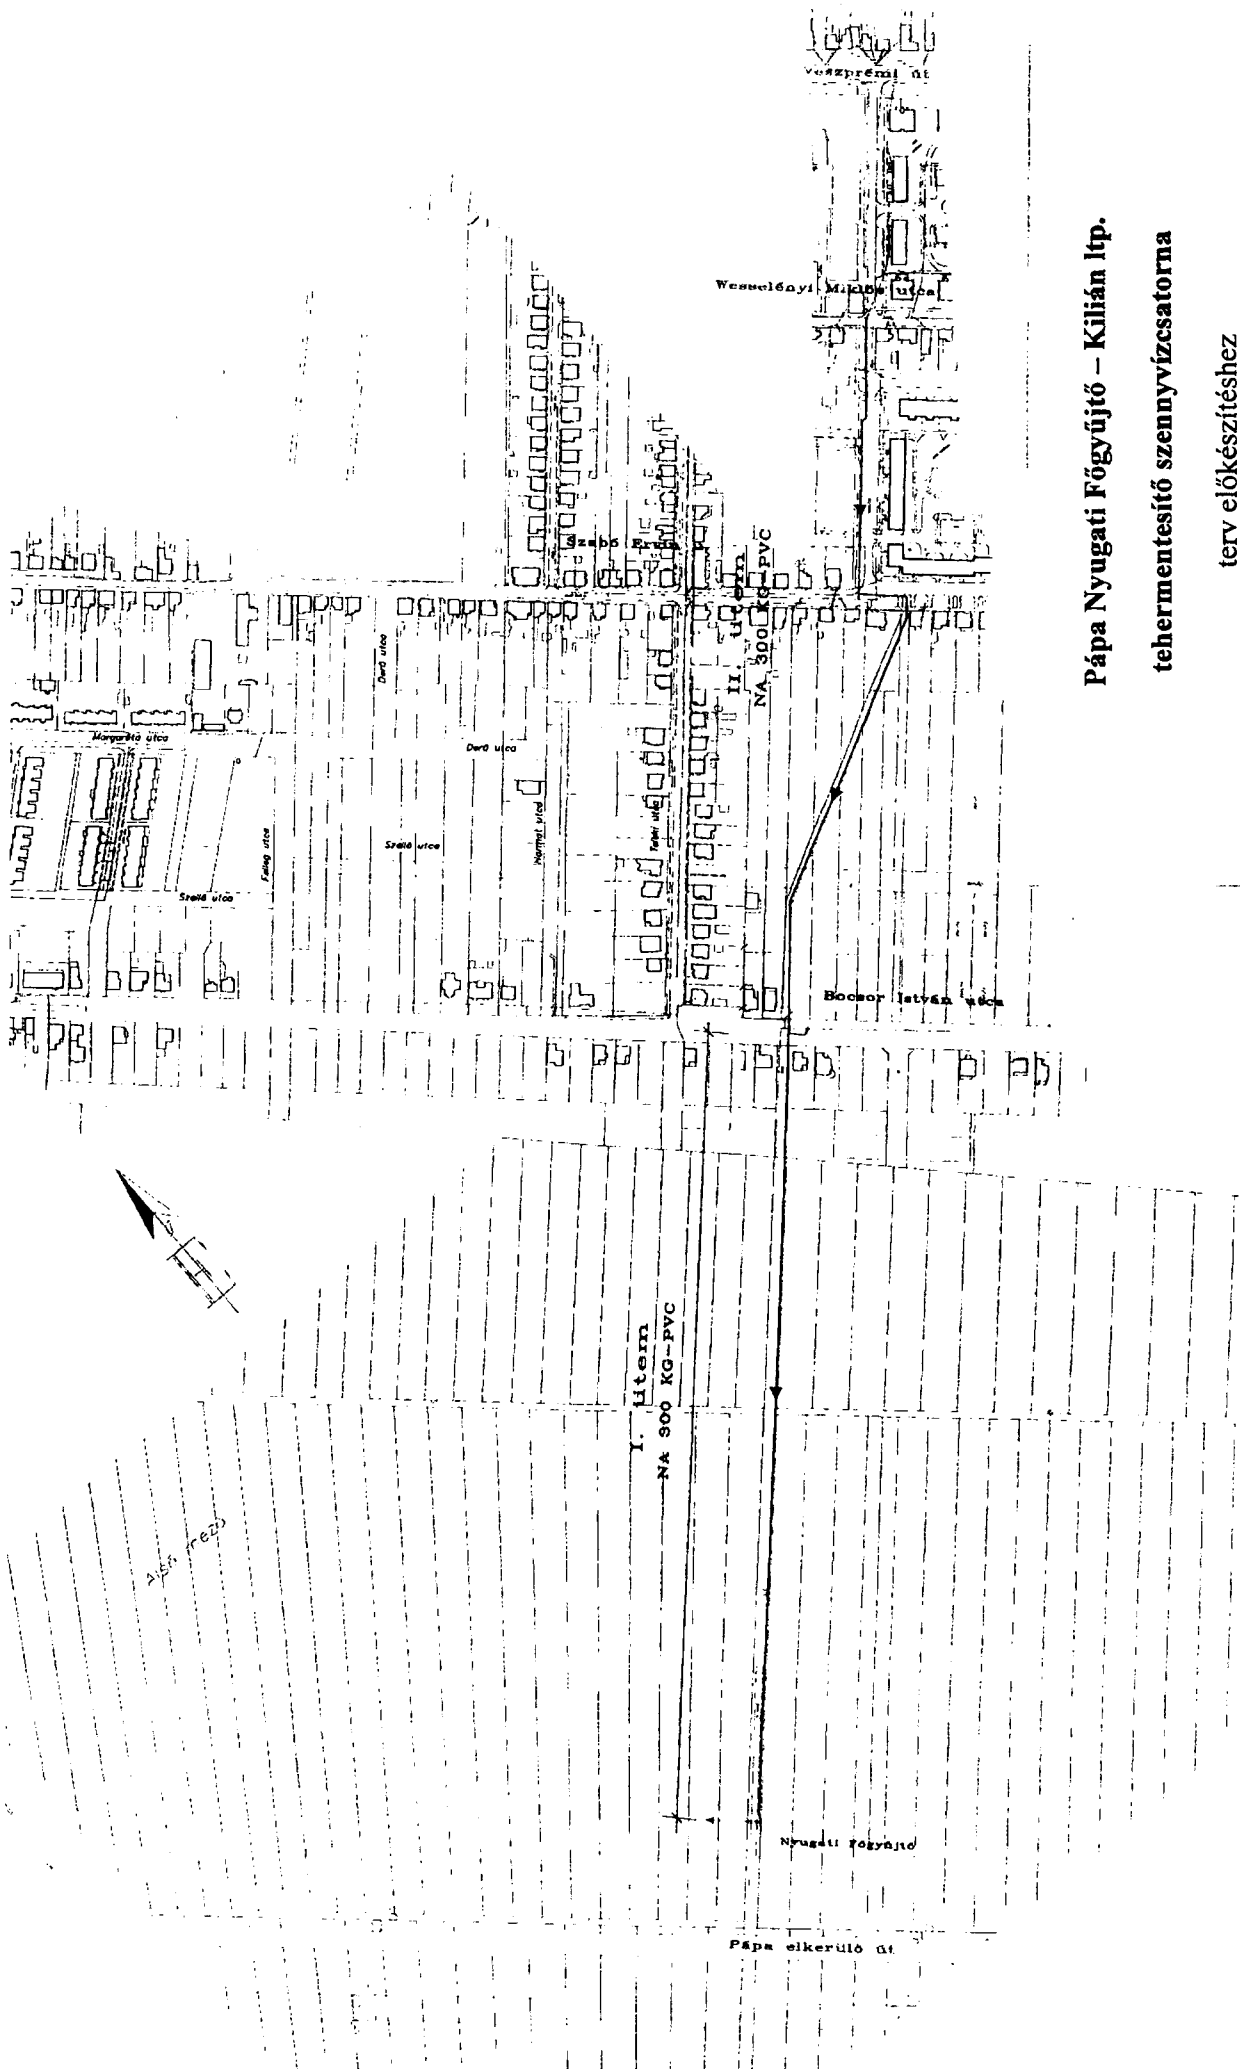

Pápa Nyugati Főgyűjtő – Kilián ltp.

tehermentesítő szennyvízcsatorna

terv előkészítéshez

M: 1:4000


Pápa, Irinyi utca
szennyvízgerinc
terv előkészítéshez
M: 1:1000




Pápa, Határ utca

ivóvízgerinc

M: 1:4000

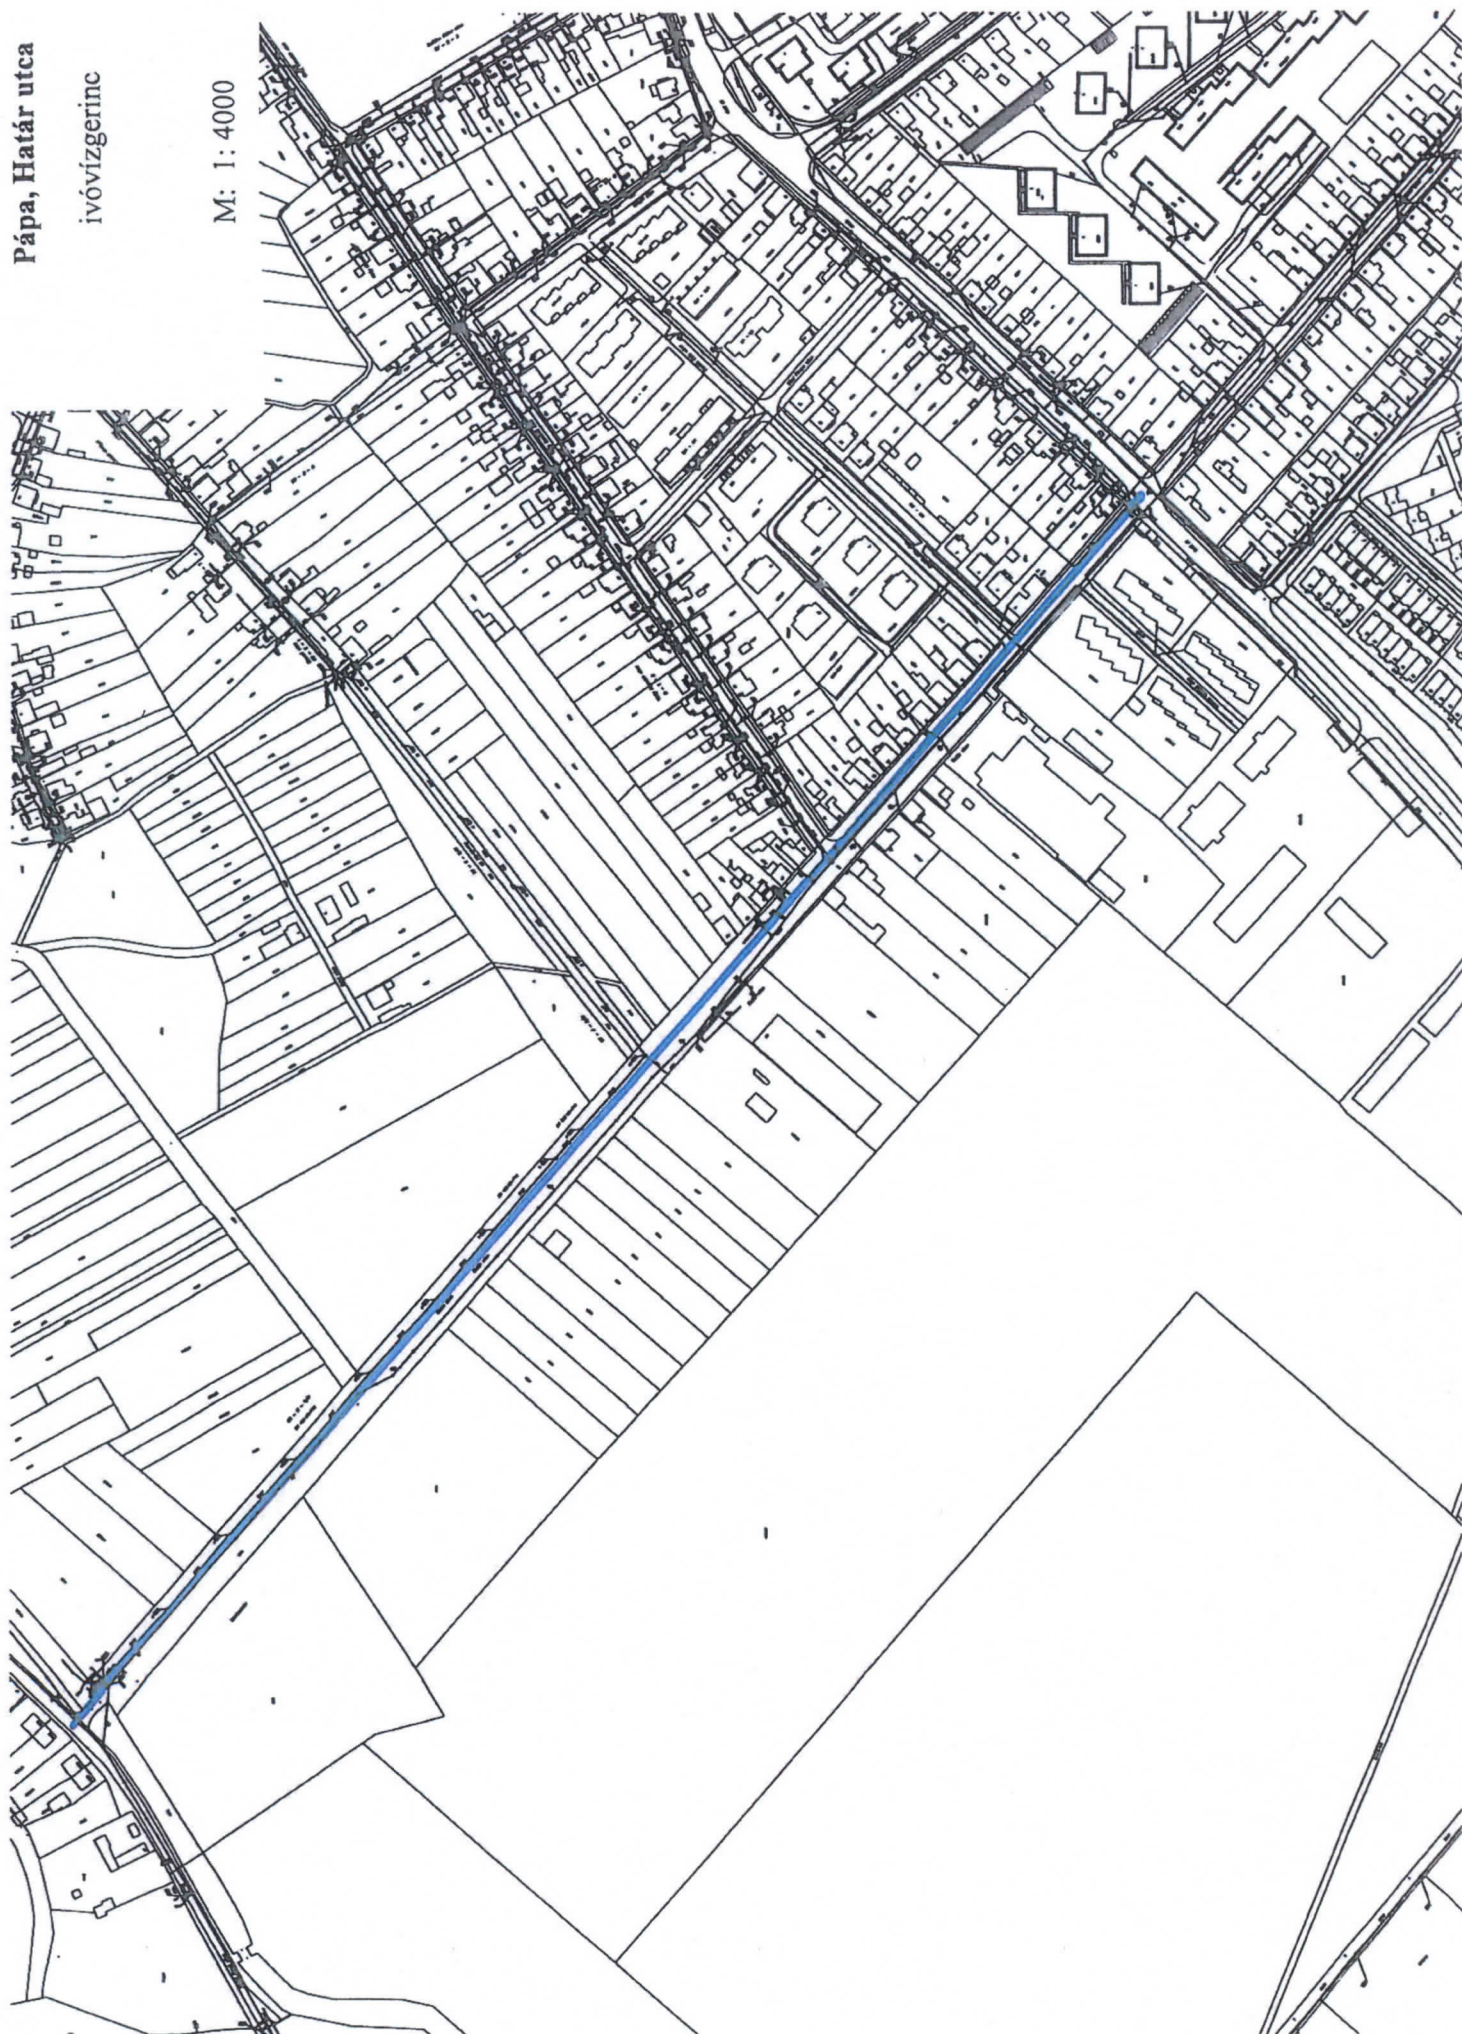

M: 1: 500

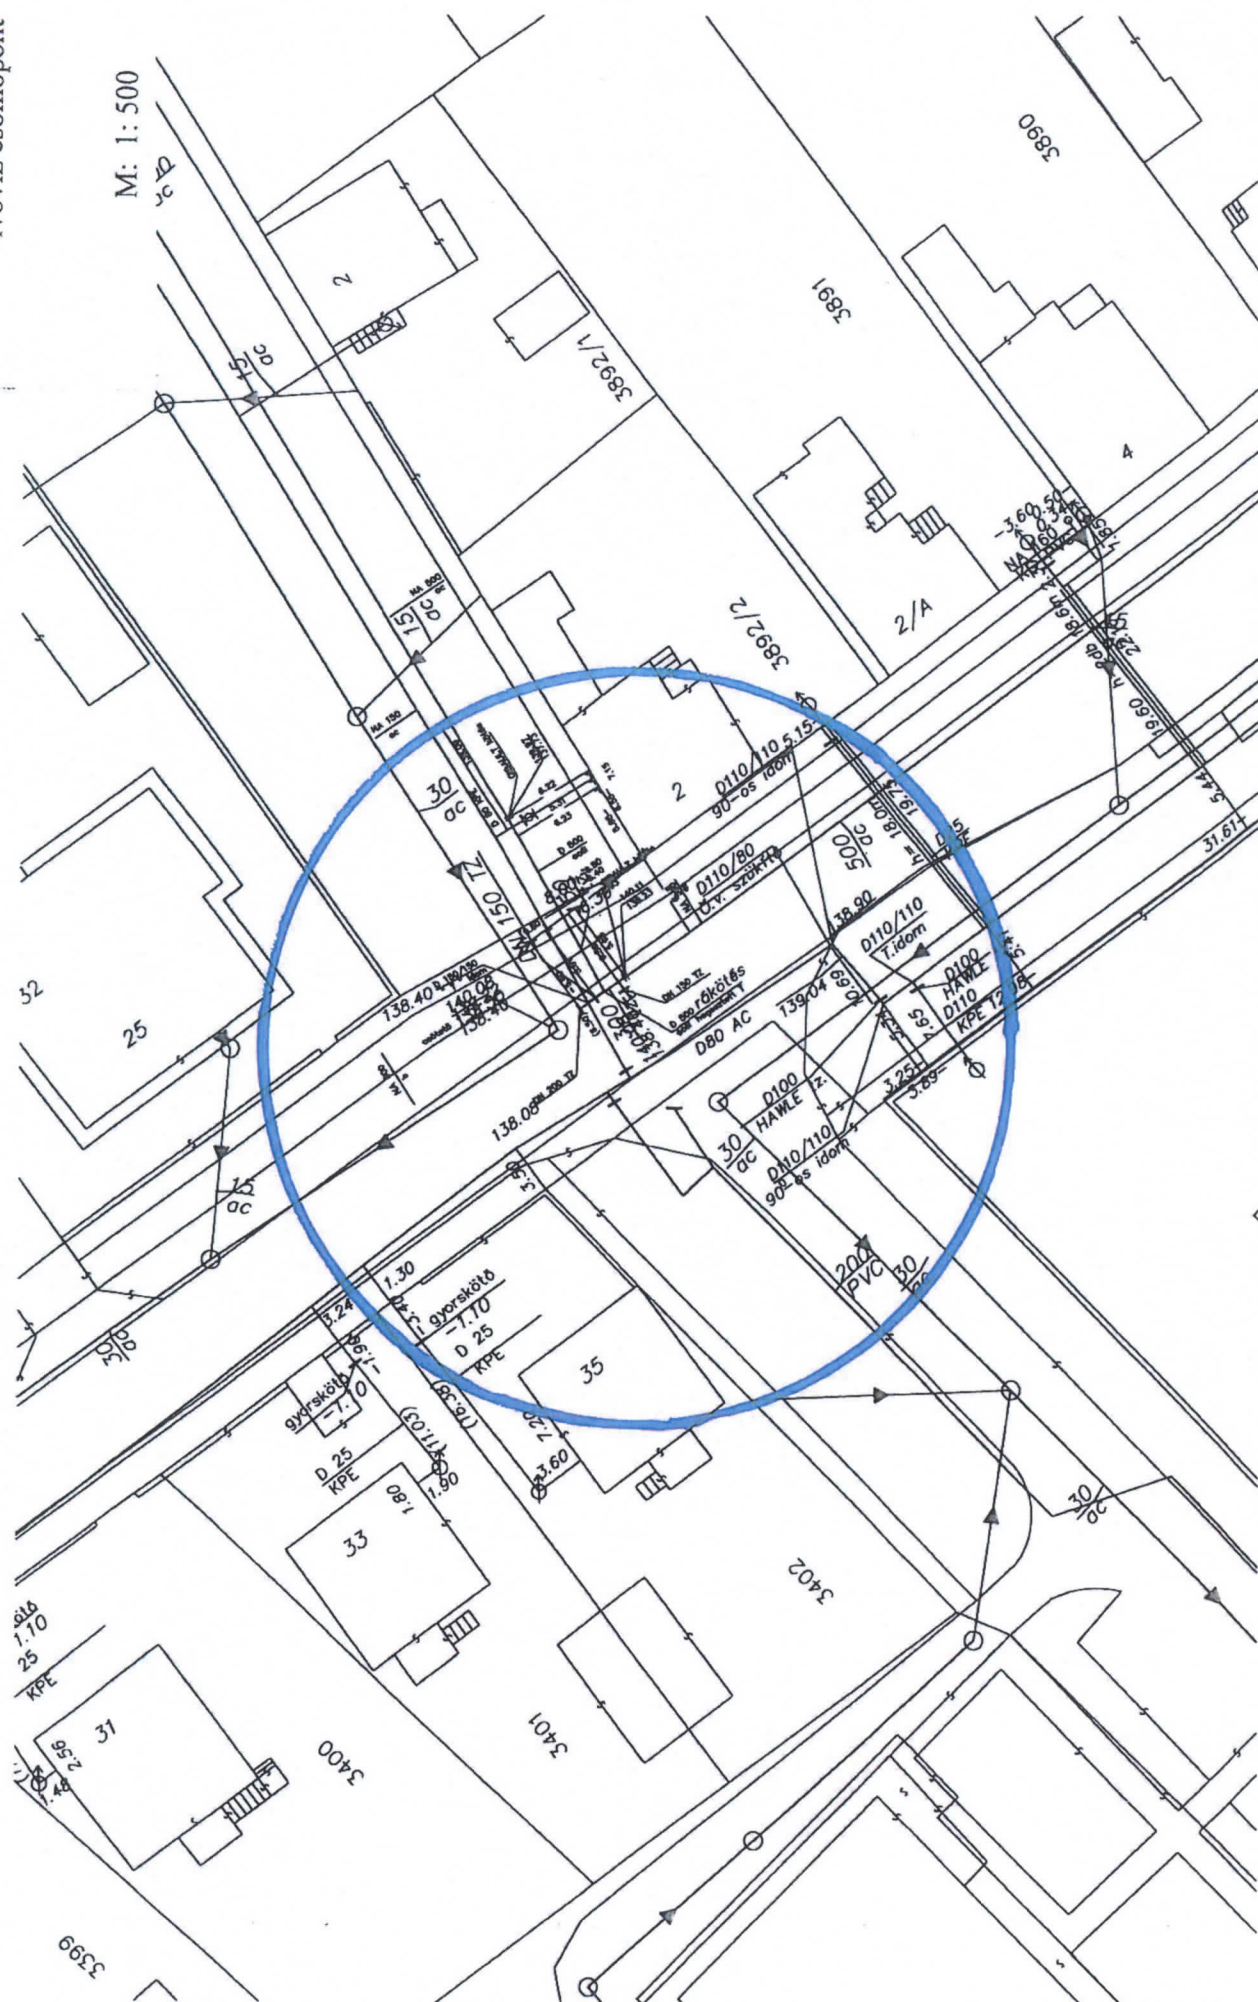

Fejlesztés száma Sz01-B-5

Tárgy Pápa, Szellő u., Felleg u. szennyvízcsatorna építés

Fejlesztés indoka

Hidraulikailag rossz adottságú utca, minden családi lakóház külön szennyvízátemelővel, külön vezetékkel csatlakozik egy meglévő régi szennyvízcsatorna hálózatra, szükségessé vált az elavult házi átemelők kiváltása

A fejlesztési feladat átütemezésre kerül.

Szellő és Felleg utcák Pápa Alsóvárosrészben helyezkednek el, a terület beépítettsége jelenleg 30 %-os és a fejlesztés 2015. elején leállt.

A magántulajdonú lakott ingatlanok egyedi szennyvízátemelővel megoldották a szennyvízelvezetésüket, a szennyvízátemelőket a Pápai Vízmű üzemeltetésre átvette, a szennyvízszivattyúkat javította, cserélte.

Az Önkormányzati és a magán ingatlanokon építés-fejlesztés nem várható, így a Szellő-Felleg utcákban tervezett szennyvízcsatorna hálózat megépítésére 2015. évben nincs szükség.

A fejlesztés megvalósítását későbbi ütemben a terület teljes egészére vizsgálva kell elvégezni.

Műszaki leírás

~~Pápa, Szellő utcában D 200 KG PVC 40 fm, D 63 KPE 75 fm szennyvízcsatorna hálózat építése, 10 m³/nap kapacitású hálózati átemelő építése~~

Engedély

Vízjogi engedély, terület felhasználás, önkormányzat, éves fejlesztési terv

<u>Költségbeecsítés</u>	D 200 KG PVC csatorna 40 fm	600 e Ft
	D 63 KPE csatorna 75 fm	750 e Ft
	Hálózati átemelő	2.750 e Ft
	Összesen:	4.100 e Ft

Fejlesztési tartalék:

4.100 e Ft

Forrás

Bérleti díj

Tervrajz

MIR

Fejlesztés száma Sz01-B-123

Tárgy **Pápa-szennyvíztelep-szippantó-gépjármű**
Kotró-rakodógép beszerzés

Fejlesztés indoka

Az 1996-ban üzembe helyezett DYNAJET esaternatisztító elhasználódott, üzemben tartása, felújítása, javítása költséges, cseréje szükséges.

Az 1996-ban beszerzett FIAT-HITACHI kotró-rakodógép időközben meghibásodott. A részletes műszaki felmérés megállapította javítása, üzemben tartása gazdaságtalan, pótlása szükséges. Az eredetileg tervezett DYNAJET cseréje inkább halasztható, ezért a két pótlást megcseréltük.

Műszaki leírás

1.Kombinált esaternatisztító

2.Teljesítmény: 229 kW

3.8 m³-es kombinált tartály

-térfogat arány: 4 m³ víz, 4 m³ iszap

4.Vízrendszer

-tartály térfogat: 4 m³

-víznyomás: 155 bar

-teljesítmény igény: 112 kW

5.Vákuumrendszer

-tartály térfogat: 4 m³

-teljesítmény igény: 45 kW

6.Szívótorony

-elérhető mélység 5,2 m tömlőtoldás nélkül

A kotró-rakodógép műszaki paraméterei:

- motorteljesítmény 70-75 kW
- rakodó, emelő tartomány 3,6/6,2 t/kN – 4/7 t/kN
- árokásó forgási tartománya 280-300°
- árokásó emelő/feltépő ereje a kanállal 1,07/54,7 t/kN – 1,5/6 t kN

Engedély

Fejlesztési terv

Költségbecslés Gépjármű beszerzés költsége **Kotró-rakodógép beszerzési ára**

23.000 e Ft

Forrás

Pápa Önkormányzat felé fizetendő bérleti díj

Fejlesztés száma V01-B-124

Tárgy **Digitális térkép**
Víziközmű tervezés előkészítés

Fejlesztés indoka

A 324/2013. (VIII.29) Korm.rendelet az egységes elektronikus közműnyilvántartásról előírása alapján a közművezetékek adatainak hozzáférését biztosítani kell a felhasználók számára.

2014. év végéig befejezésre került Pápa város közműveinek digitalizálása, nyilvántartás kiegészítve, így a fejlesztési forrás átcsoportosításra került más feladatra.

Pápa, Kossuth u., Csáky utca rekonstrukcióját, burkolat cseréjét tervezi Pápa Város Önkormányzata Városfejlesztési stratégiai tervében. Pápa, Szalmavári utca ivóvízhálózat rossz állapotú, cseréje szükséges. Határ u. – Erkel F. u., Irinyi u. közművek cseréjéhez kiviteli terv készítése szükséges.

A közművek cseréjéhez el kell készíteni a kiviteli terveket. A 2016-2017 évi beruházások indításához a hatósági eljárás bonyolultsága miatt már 2015 évben az előkészítést el kell végezni.

Műszaki leírás

~~Digitalizált közmű nyilvántartás kiegészítése. Adatszolgáltatás, illetve hozzáférés biztosítása az e-közmű számára WMS és WFS műszaki követelményeknek megfelelően.~~

Pápa, Csáky u. 350 fm ivóvízhálózat engedélyezési és kiviteli terv készítése

Pápa, Csáky u. 350 fm szennyvízhálózat engedélyezési és kiviteli terv készítése

Pápa, Kossuth u. 300 fm ivóvízhálózat engedélyezési és kiviteli terv készítése

Pápa, Kossuth u. 300 fm szennyvízhálózat engedélyezési és kiviteli terv készítése

Pápa, Szalmavári u. 240 fm ivóvízhálózat engedélyezési és kiviteli terv készítése

Pápa, Kilián főgyűjtő engedélyezési és kiviteli terv készítése

Pápa, Irinyi u. szennyvízhálózat kiviteli terv készítése

Engedély

Fejlesztési terv

Költségbecslés

2015. évi költség 4.000 e Ft

Forrás

Pápa Önkormányzat felé fizetendő bérleti díj

Tervrajz – Nyomvonalrajz digitális térképi nyilvántartásból

Fejlesztés száma V01-B-2

Tárgy Pápa, ivóvízvezeték felújítás ac gerincvezeték NA 150-ig

Fejlesztés indoka

Az azbesztcement csőanyag korszerűtlen, a vezeték palástja törésveszélyes, a karmantyús kötések, a fémcsavaros kötések, a házi bekötések leágazó fém szerelvényei gyakran szivárognak tömítetlenség, korróziós elhasználódás miatt.

A Marcal-menti Ivóvízminőség Javító Önkormányzati Társulás beruházásában KEOP támogatással távvezeték épül Pápa, Erkel F. utcától a Határ utcán át Magyargencs, illetve Marcalgergelyi irányába. A távvezeték kezdőpontjánál (Erkel F. u.-Zárda u. kereszteződés) át kell alakítani az NA 500-as és a kapcsolódó NA 300-as városi főhálózat csomópontját. A meglévő NA 500-as könyök és a csőkötések nem alkalmasak a város biztonságos ellátására, illetve a távvezeték megtáplálására. A csomópont felújítását a 2015. március és augusztus között megépülő távvezetékkel együtt kell elvégezni.

A távvezeték áthalad a Határ utcán, amelynek felújítása első ütemben 2015-ben, a második ütemben pedig 2016-ban szerepel a gördülő fejlesztési tervben. A Pápa, Határ u. ac vezeték felújítását a távvezeték építésével együtt kell elvégezni, hogy az ott élőket csak egyszer zavarják az építési munkák.

Műszaki leírás

Ivóvíz gerincvezeték és szerelvényeinek (elzárók, tűzcsapok, közkutak) és a házi bekötővezetékek komplett cseréje. Ugyanazon a nyomvonalon D-110-P-10, D 160 P10, D 25... P10 KPE ivóvíz nyomócsövekre. NA 100 földfeletti tűzcsapokra, gumiékszárású rejtett tolózárokra, rozsdamentes, gömbgrafitos, korrózió álló fémszerelvényekre – alkatrészekre, OTH engedélyes, minősített anyagféleségek felhasználásával

Engedély

Fejlesztési terv

Költségbecslés

Pápa				
	Határ u.	D160 KPE	346 fm	7.228 e Ft
	Kolozsvári u.	D110 KPE	349 fm	5.933 e Ft
	Gazdaság u.	D110 KPE	220 fm	3.740 e Ft
	Fűzfa u.	D110 KPE	273 fm	4.641 e Ft
	Hatodik u.	D110 KPE	800 fm	14.600 e Ft
Pápa-Tapoleafő				
	Döbrés u.-Attyai u.	D160 KPE	450 fm	8.500 e Ft
	Döbrés u.	D110 KPE	70 fm	1.190 e Ft
	Attyai u.	D110 KPE	250 fm	4.250 e Ft
Pápa ivóvízvezeték felújítás várható költsége:				50.082 e Ft

1.Határ u.	D160 KPE	346 fm	
	D110 KPE	40 fm	
	D25 KPE	324 fm	
vezetéképítés			10.800
Út, útszegély, kapu bejáró bontása, teljes körű helyreállítás (út helyreállítás 2076 m2 4 cm A11 aszfalttal)			13.700

2. Határ u.	D160 KPE	540 fm	
vezetéképítés			10.200
murvás burkolat nyomvonalas helyreállítása			2.700
3. Erkel F. u. csomópont felújítás			
- csomópont idom és vezeték építés			24.380
- burkolat, szegély, járda bontás, teljes körű helyreállítás (kopóréteg 4 cm A11 aszfalt 12 m3)			5.120
4. Kiviteli terv készítés			1.500
Összesen:			68.400

Forrás

Pápa Önkormányzat felé fizetendő bérleti díj

Tervrajz

Nyomvonalrajz digitális térképről

Fejlesztés száma Sz01-B-7

Tárgy Pápa, tehermentesítő csatorna-építés I.ütem

Fejlesztés indoka

Pápa, Szabó E.u – régi „Kiliáni” szennyvízesatorna hálózat túlterhelt, szükségessé vált tehermentesítésük

Tervezés, engedélyezés elhúzódik, feladat átütemezésre kerül a GFT II. ütemére.

Műszaki leírás

A szennyvízesatorna hálózat építése II.ütemben történik.

I.ütem: Boesor I.u. és Ny-i főgyűjtő közötti szakasz D 300 KG PVC 600 fm

A vezeték nyomvonala a 0889/79.hrsz. és a 2071. hrsz.számu árok területén halad

Engedély

Vízjogi engedély, fejlesztési terv

Költségbecslés

600 fm D 300 KG PVC csatorna ————— 20.900 e Ft

20.900 e Ft átcsoportosításra került Pápa ivóvízvezeték felújítási feladatokhoz.

Forrás

Pápa Önkormányzat felé fizetendő bérleti díj

Tervrajz

Átnézetes helyszínrajz

[illegible]

[illegible]

Gördülő fejlesztési terv a 2015 - 2029. időszakra																
FELJÚÍTÁSOK ÉS PÓTLÁSOK ÖSSZEFOGLALÓ TÁBLÁZATA																
A tervet benyújtó szervezet megnevezése:			Pápa Város Önkormányzat													
Vízközmű-szolgáltató megnevezése:			Pápai Vízmű ZRt.													
Vízközmű-szolgáltatási ágazat megnevezése:			közműves ivóvízellátás													
Véleményelérést megfogalmazó érintett fél megnevezése:																
Vízközmű-rendszer kódja: **			11-31945-1-001-00-03													
Fontossági sorrend	Felújítás és pótlás megnevezése	Vízlogi létesítési/elvi engedély száma	Az érintett ellátásért felelős(ök) megnevezése	Módosított terv (e Ft)	Tervezett nettó költség (eFt)	Forrás megnevezése	Megvalósítás időtartama		Tervezett időtáv (rövid / közép / hosszú)	A felújítás és pótlás ütemezése a tervezési időszak évei szerint						
							Kezdés	Befejezés		1	2	3	4	5	6	7
1.	Rendkívüli helyzetből adódó azonnali feladatok (tartalék)		Pápa Önkormányzat	2500	168	önkormányzati forrás (bért.díj)			rövid	X						
2.	V01-B-2 Pápa, ivóvízvezeték felújítás ac gerincevezeték NA 150-ig		Pápa Önkormányzat	68400	49 832	önkormányzati forrás (bért.díj)	2015	2015	rövid	x						
	I. FEJLESZTÉS ÖSSZESEN			68 400	49 832											
	TARTALÉK + I. FEJLESZTÉS ÖSSZESEN			70 900	50 000											

* a megfelelő szövegrész aláhúzással kell jelölni

** a Hivatal által a működési engedélyben megállapított VKR-kód