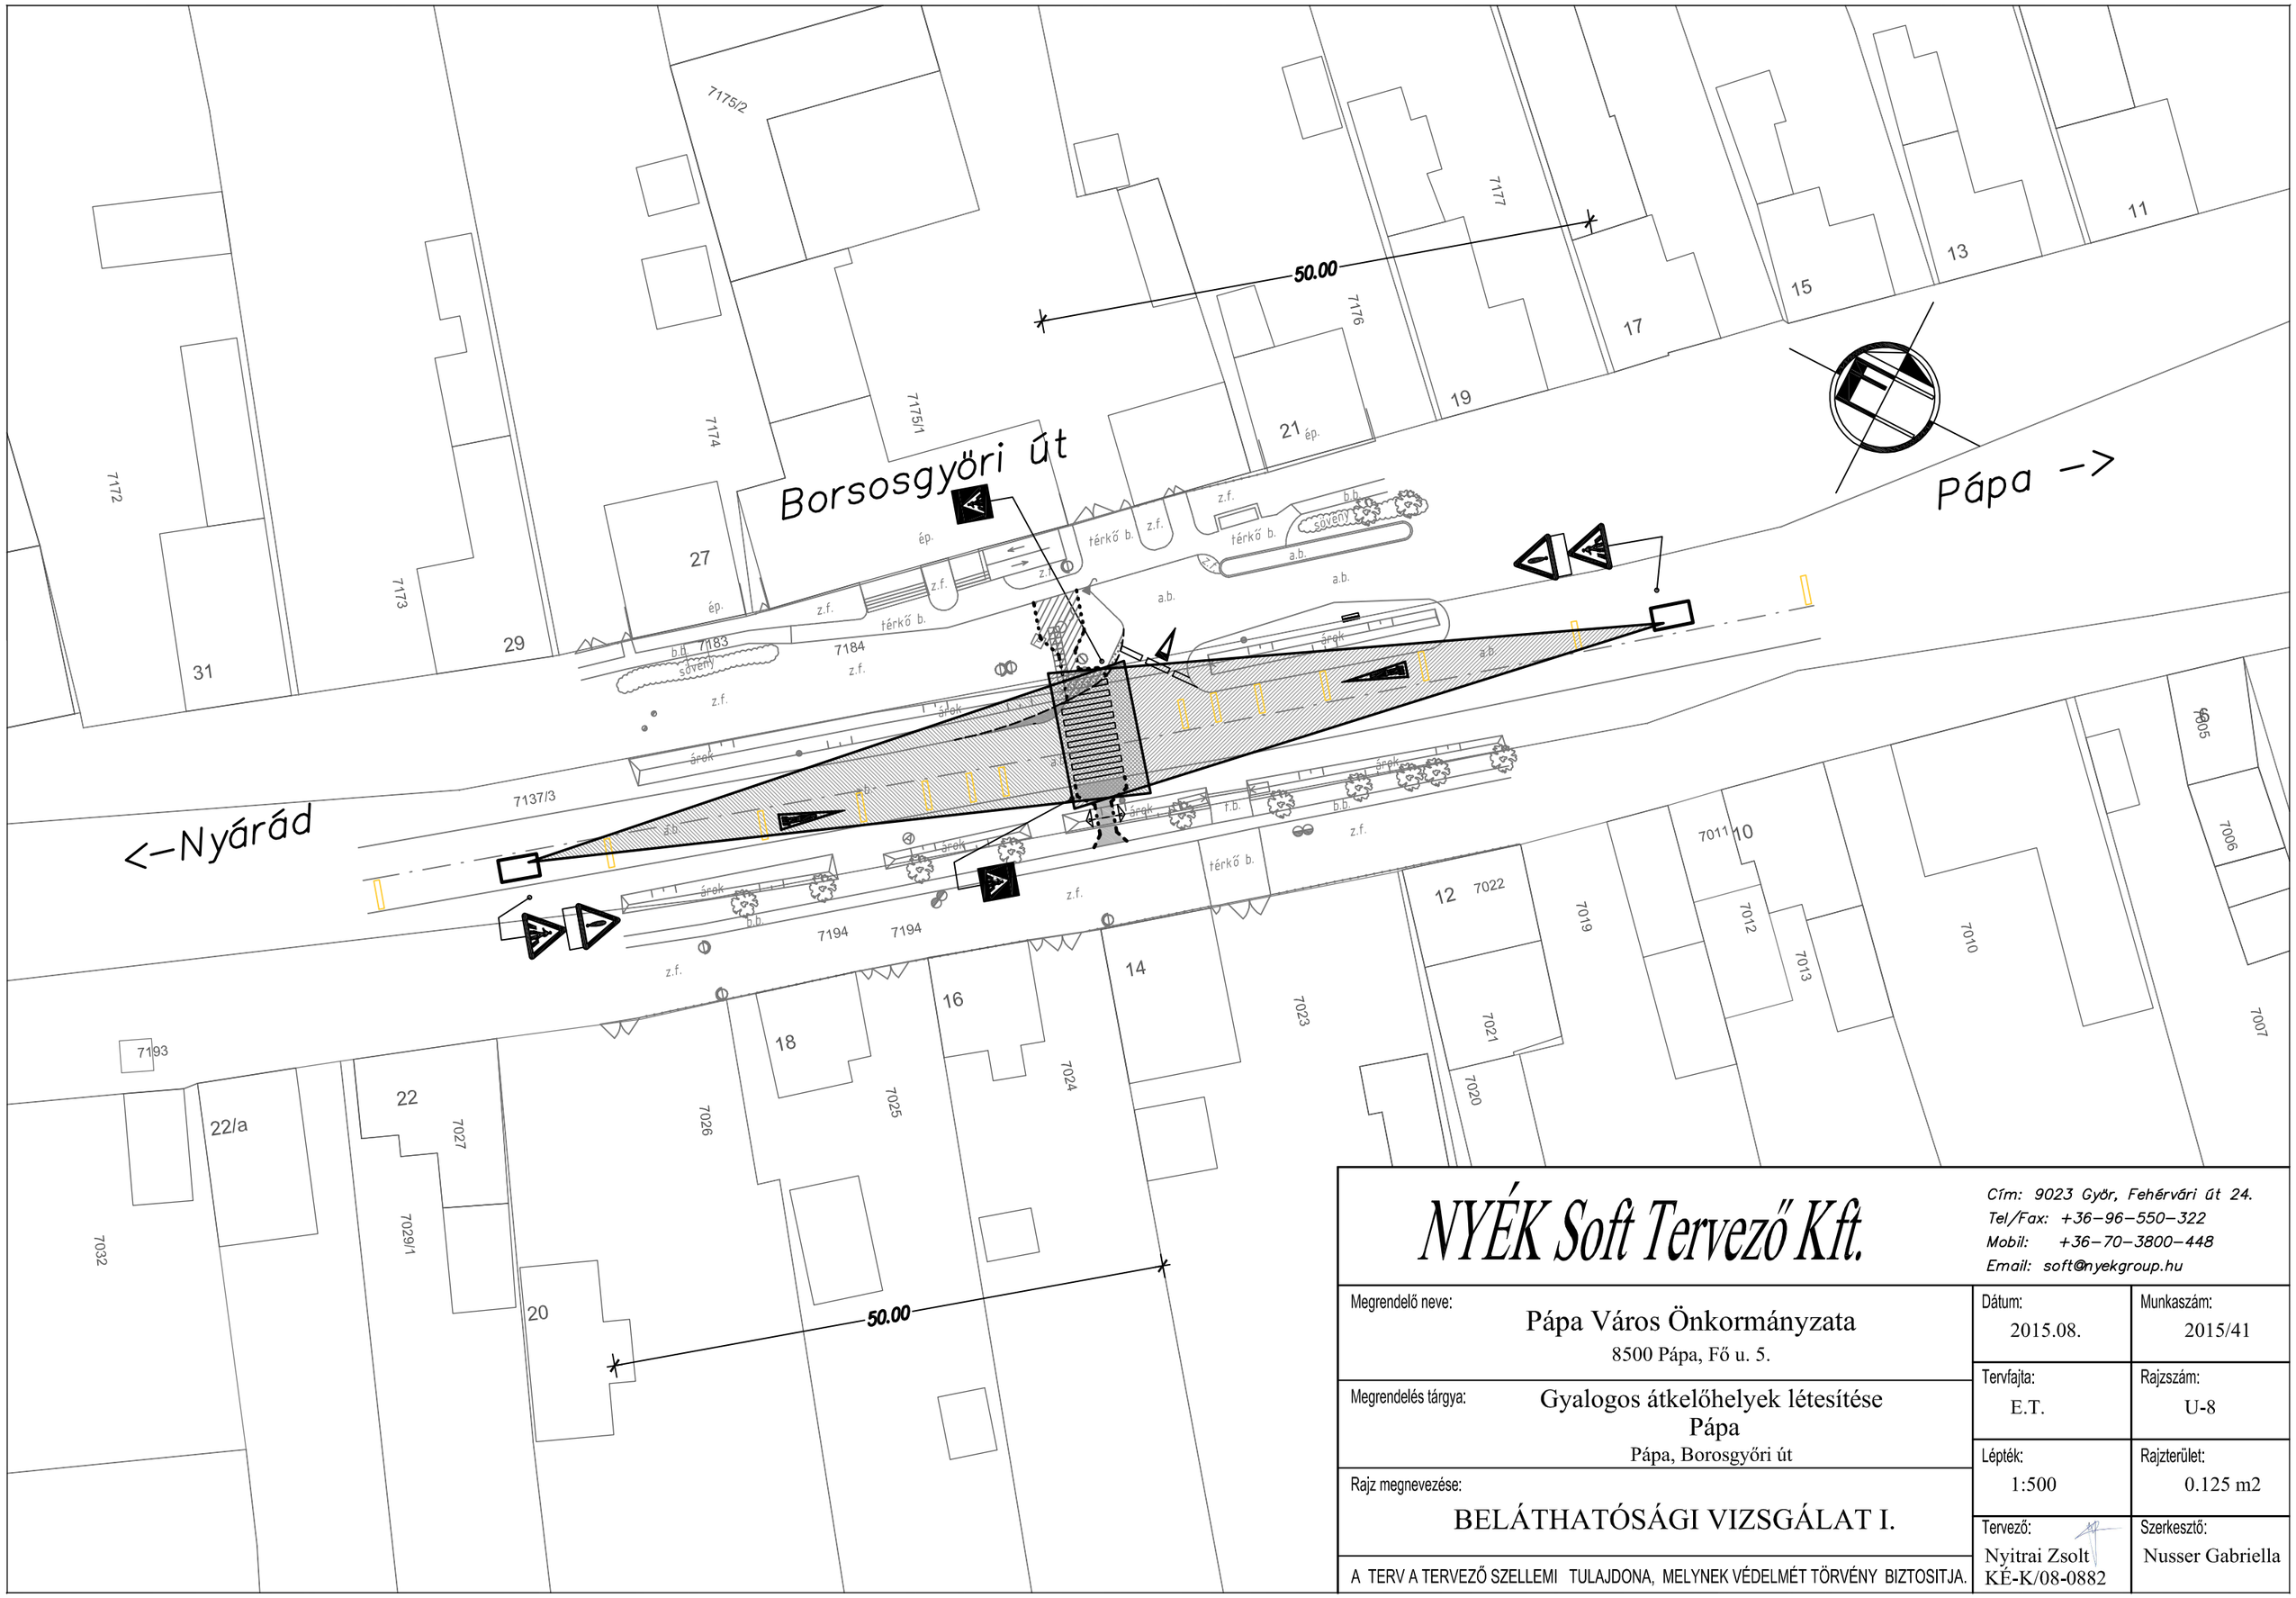

NYÉK Soft Tervező Kft.

Cím: 9023 Győr, Fehérvári út 24.
Tel/Fax: +36-96-550-322
Mobil: +36-70-3800-448
Email: soft@nyekgroup.hu

Megrendelő neve: Pápa Város Önkormányzata, 8500 Pápa, Fő u. 5.		Dátum: 2015.08.	Munkaszám: 2015/41
Megrendelés tárgya: Gyalogos átkelőhelyek létesítése Pápa, Pápa, Borosgyőri út		Tervfajta: E.T.	Rajzszám: U-8
		Lépték: 1:500	Rajzterület: 0.125 m2
Rajz megnevezése: BELÁTHATÓSÁGI VIZSGÁLAT I.		Tervező: Nyitrai Zsolt KÉ-K/08-0882	Szerkesztő: Nusser Gabriella

A TERV A TERVEZŐ SZELLEMI TULAJDONA, MELYNEK VÉDELMÉT TÖRVÉNY BIZTOSITJA.