


Nagyváradai utca – Ötödik utca kereszteződése

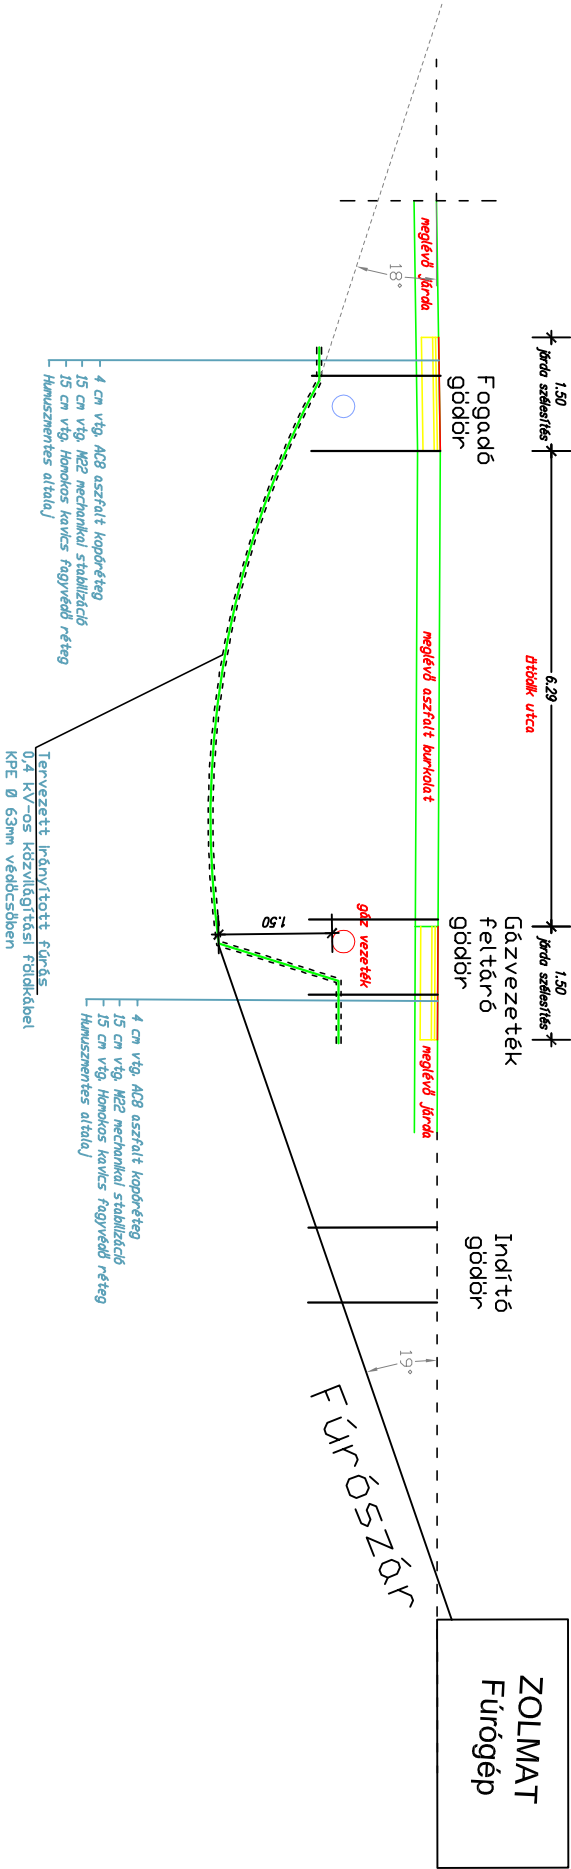

Megjegyzés:

Az utat irányított fürdőssel kell keresztezni!
A fürdő kezdete előtt kútató árkok ásásával, szakfelügyelet mellett, óvatos kézi földmunkával fel kell tární a gázvezetékét.
A fürdést csak a gázvezeték pontos helyének meghatározása után, annak figyelembe vételével lehet kivitelezni.
A fürdés csak nyitott feltáró gödörnél, a gázvezeték folyamatos ellenőrzése mellett végezhető.
A fürdést úgy kell kivitelezni, hogy a megélt gázvezeték alsó alkotója, valamint a tervezett 0,4 kV-os földkábel
védcsovének felső alkotója között legalább 1,5 m távolság legyen!
Az MSZ 13207 szabvány előírásait be kell tartani!
A közmlvek elhelyezkedése csak tőjékoztató jellegű!

Tervező: Galazka Tibor		Megrendelő: Nyék Soft Tervező Kft.		Tervező: Galazka Tibor	
Cím: 9242 Jánosomorja, Sipőcz utca 7. Tel.: 06 96/ 702 003 Mobil: 06 20/ 20 46 320 E-mail: galazkati@satelit-kt.hu		9023 Győr, Fehérvári út 24. fszt. 3.		Rajzoló: Galazka Tibor	
Engedély szám: EN-HÖ-EN-VI-EN-ME-V-08-0894		Munka megnevezése: Pápa város területén létesülő gyalogátkelhelyek mesterséges megvilágítása		Minta keresztszelvény rajz	
Tervező: Galazka Tibor		Rajzoló: Galazka Tibor		Méreterány: 1:100	
Nagyváradai utca - Ötödik utca kereszteződése		Rajzszám: Ge-Ker3		Rajzterület: A3	