Megbízó:	Pápa Város Önkormányzata 8500 Pápa, Fő u. 5.	Méretarány: *1:50*
Terv:	Meglévő épület átalakítása, bővítése, valamint energetikai korszerűsítése 2889/2 hrsz. 8500 Pápa, Anna tér 15.	Dátum: *2017.10.*
Tervező:	*Brunner Gábor G19-1002 30/9977125* *Somlóvásárhely Arany J.u.9.*	Tervszám: *GG-04.*

Megjegyzés:

- *A gázvezetéket az épület érintésvédelmi rendszerével fémesen össze kell kötni!*
- *A gázkészülék helyiségében tűzveszélyes anyagot tárolni tilos!*
- *A nyílászárók fokozott légzárásúak*
- *Az ingatlan nem áll sem helyi, sem országos védelem alatt!*
- *A keletkező kondenzátum a csatornába beköthető, semlegesítés nem szükséges. Q<70kW*
- *A tervezés állapotában az épületben semmilyen "B" típusú készülék nem volt megtalálható, későbbiekben sem telepíthető!*

Jelmagyarázat:

tervezett gázvezeték Cu
tervezett gázvezeték Pe
meglévő gázvezeték Pe
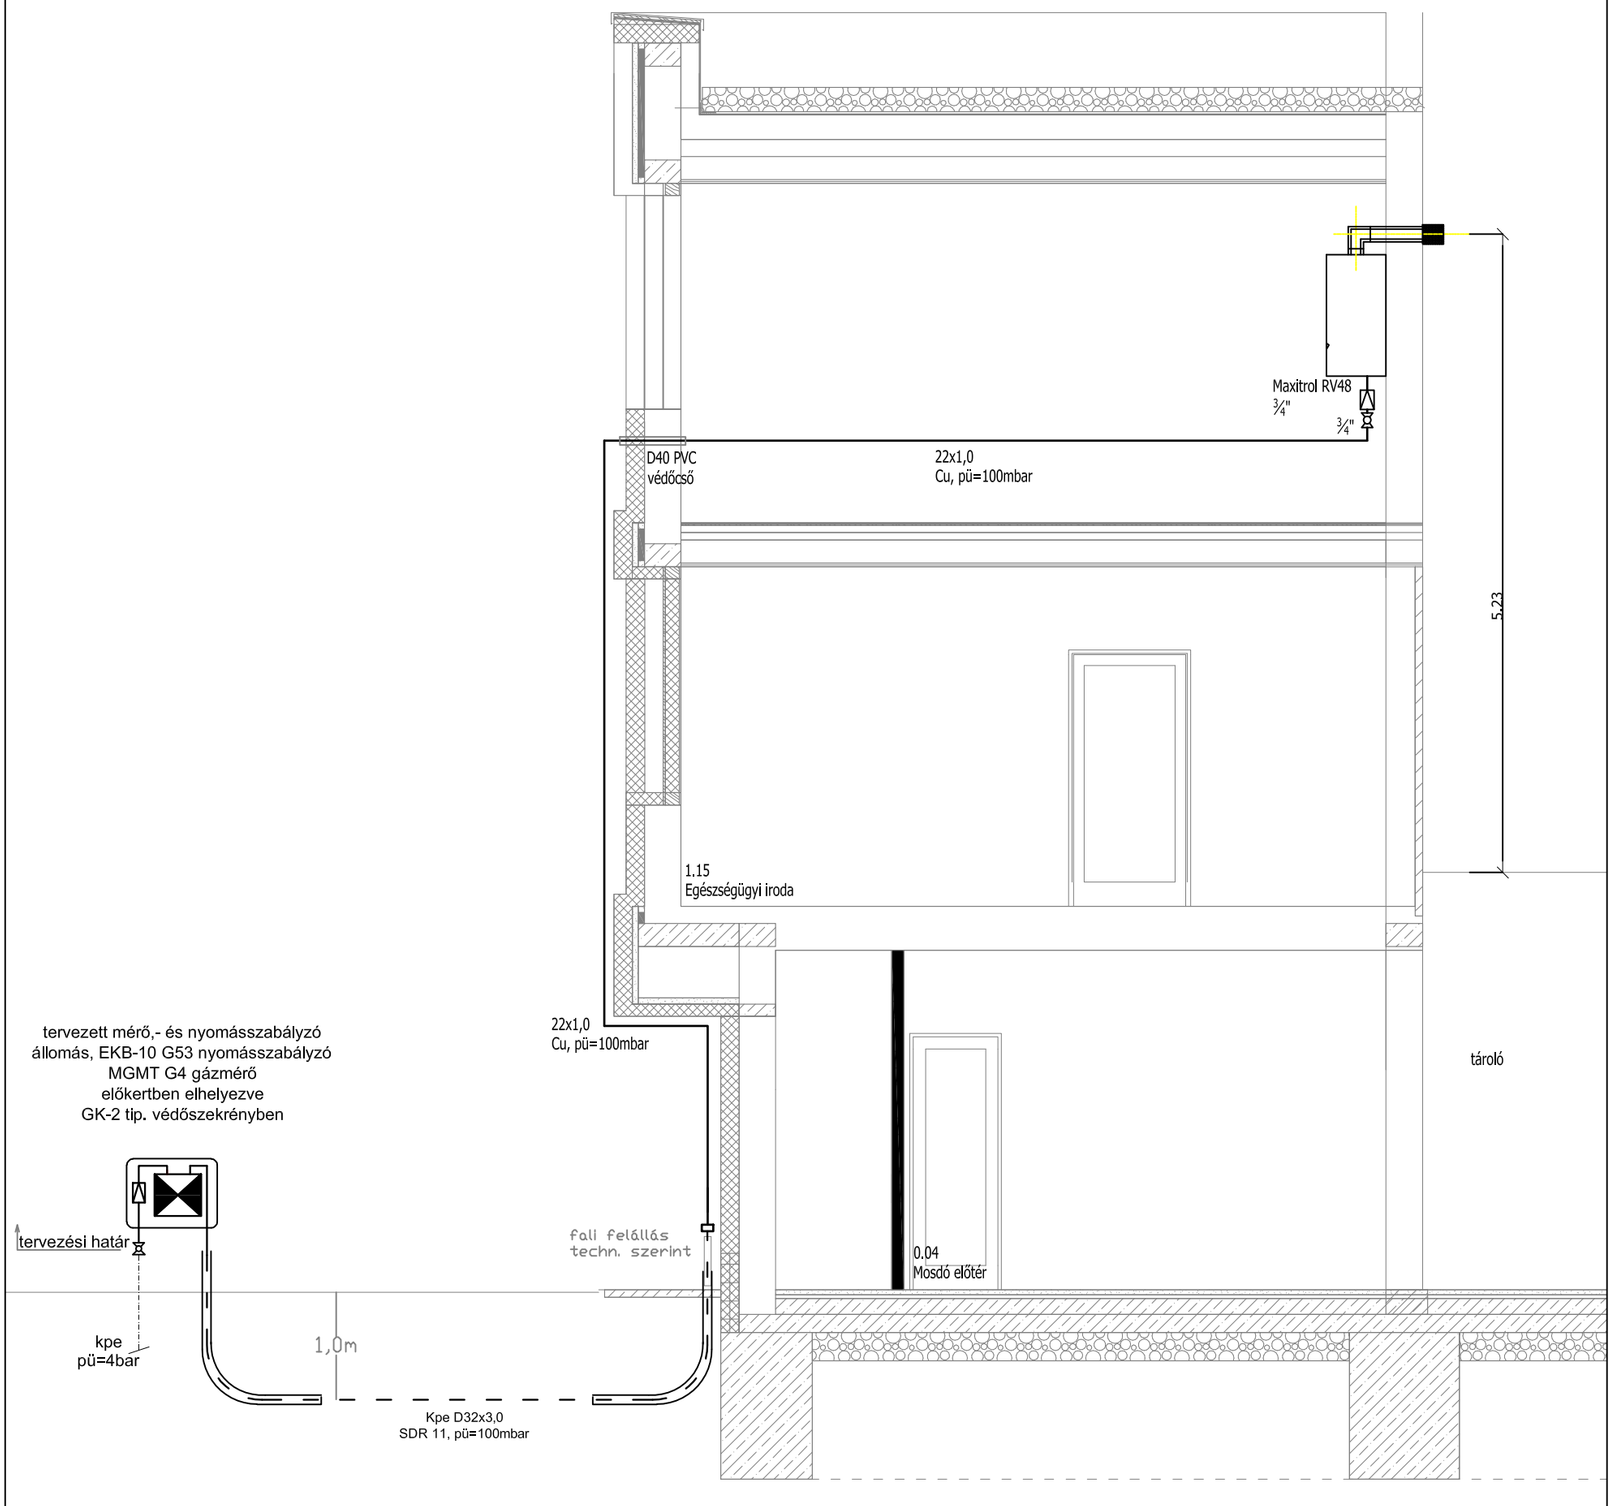
2db Vaillant ecotec VU 466/4-5 A
Q=12,9kW-46,4kW
IPX4D
Vgáz=6,9m3/h
égéstermék elvezetés
koaxiális gyári rendszeren,
oldalfali kivizetés
pps-alu, 80/125
Lmax=23m
Ltényl.=1,5m