RAJZ: **HELYSZÍNRAJZ**

Gh-01

LÉPTÉK: M=1:500

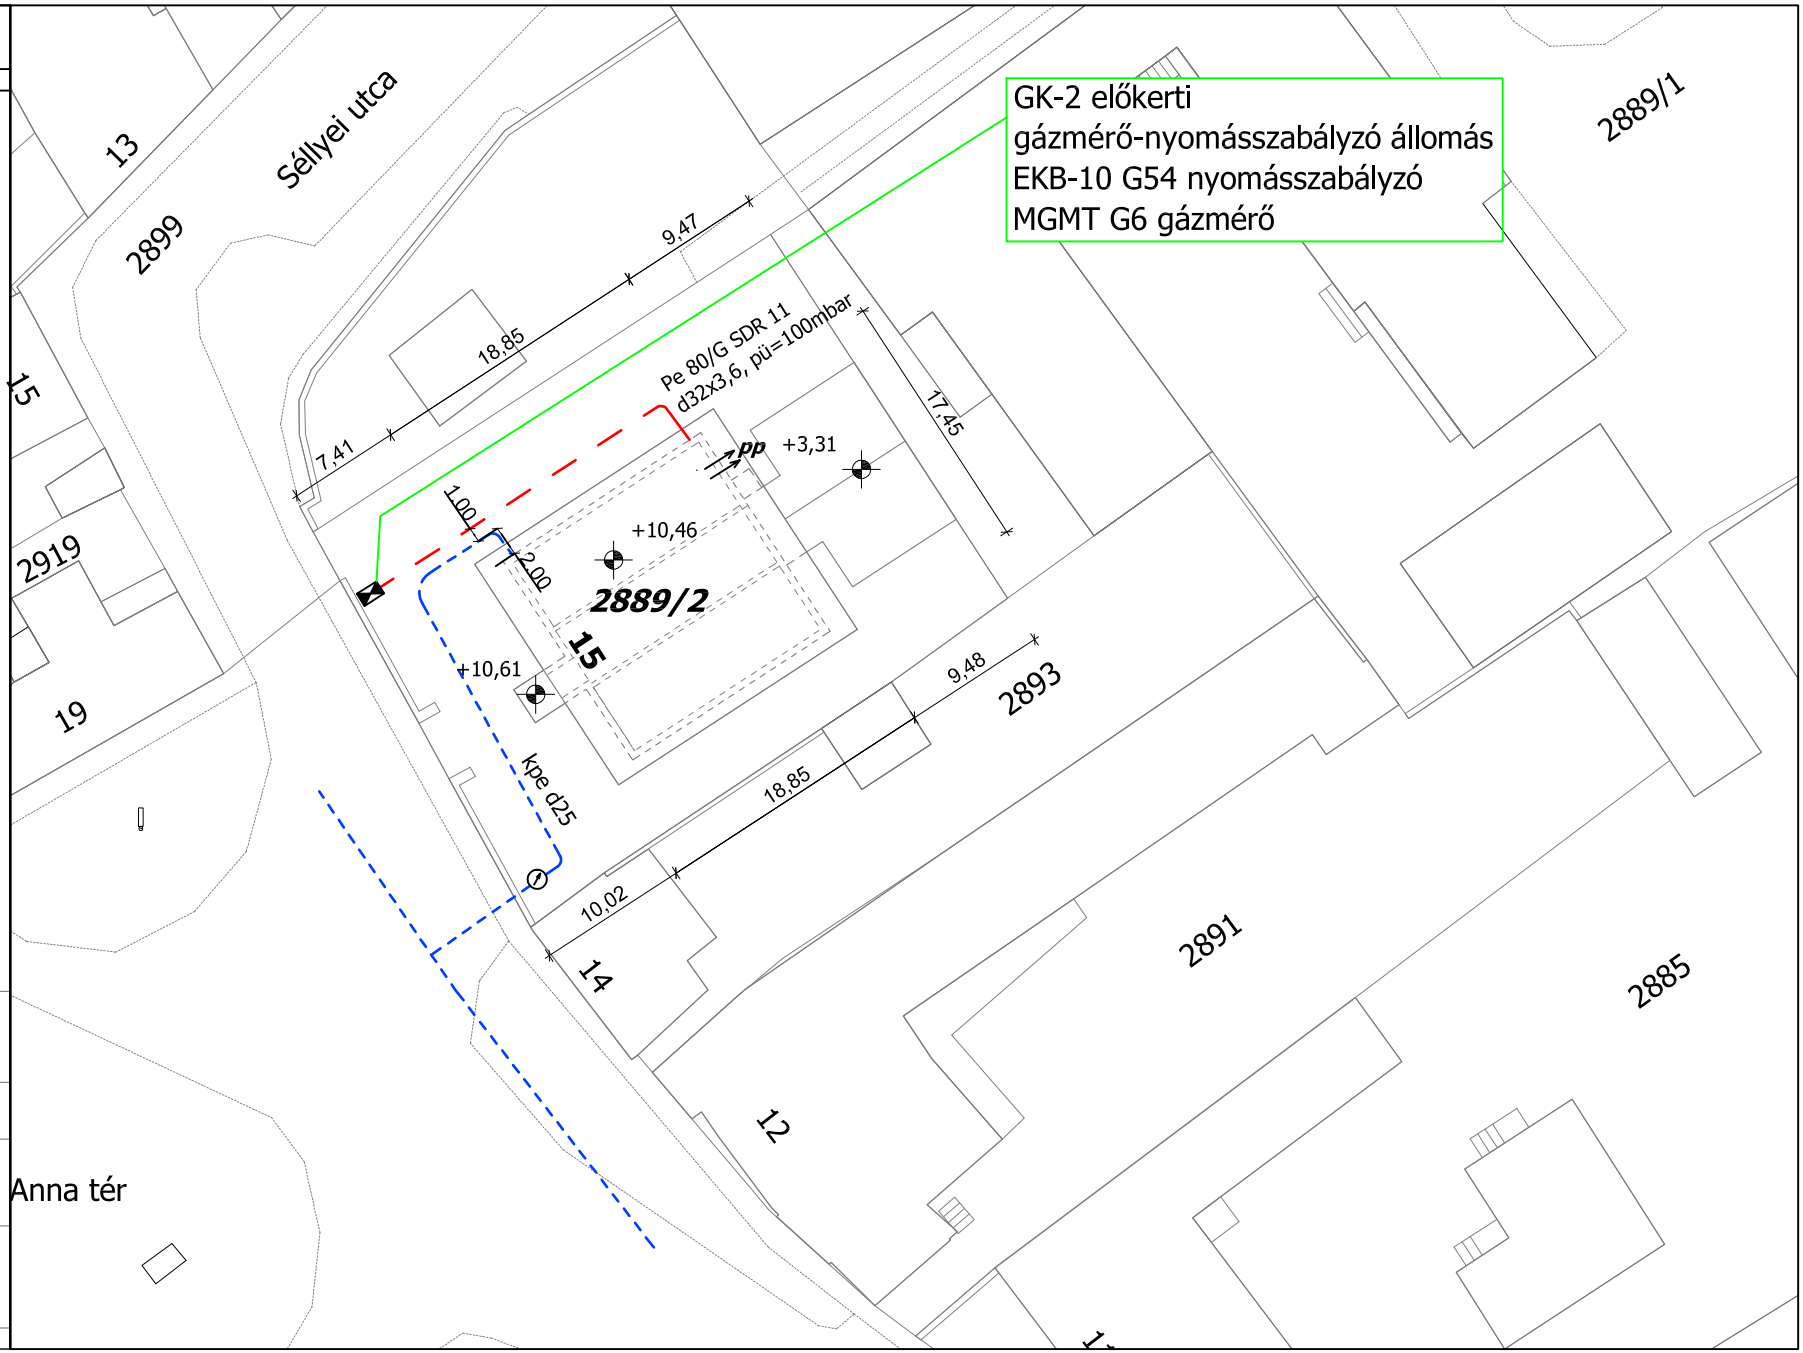

vízvezeték

gázvezeték PE

MEGNEVEZÉS:

Meglévő épület átalakítása, bővítése, valamint energetikai korszerűsítése

GÁZELLÁTÁS

CÍM: 2889/2 hrsz.
8500 Pápa,
Anna tér 15.

ÉPÍTTETŐ:

Pápa Város Önkormányzata
8500 Pápa,
Fő u. 5.

TERVEZŐ:

BRUNNER GÁBOR
ÉPÜLETGÉPÉSZ SZAKMÉRNÖK
GT/19-1002
t.:+36309977125
brunnerg@gmail.com

DÁTUM: 2017 október