



Részletrajzok M_1_10

CS-1 nyíláskitöltés vízszintes metszete

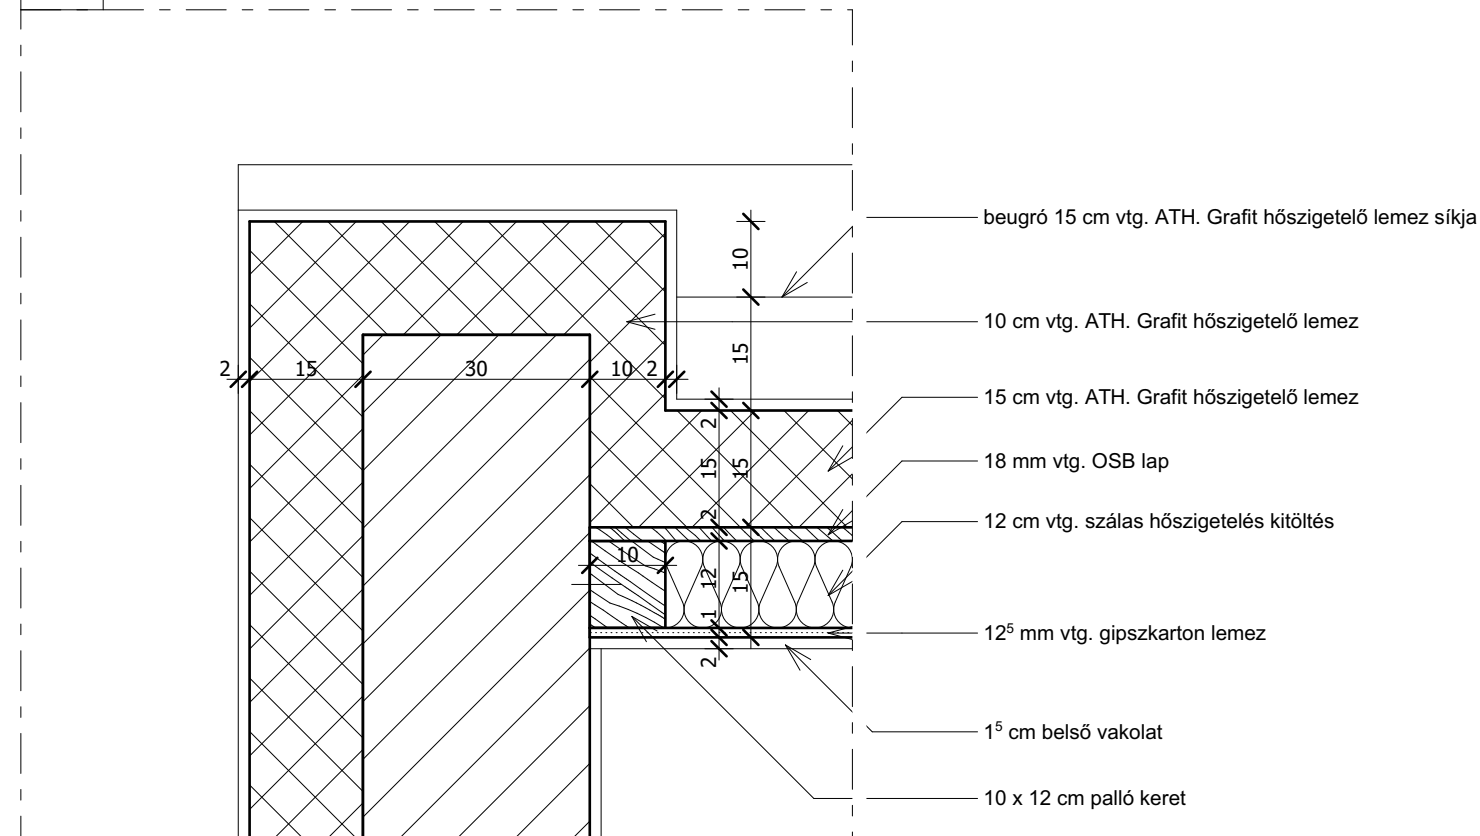

CS-2 nyíláskitöltés függőleges metszete

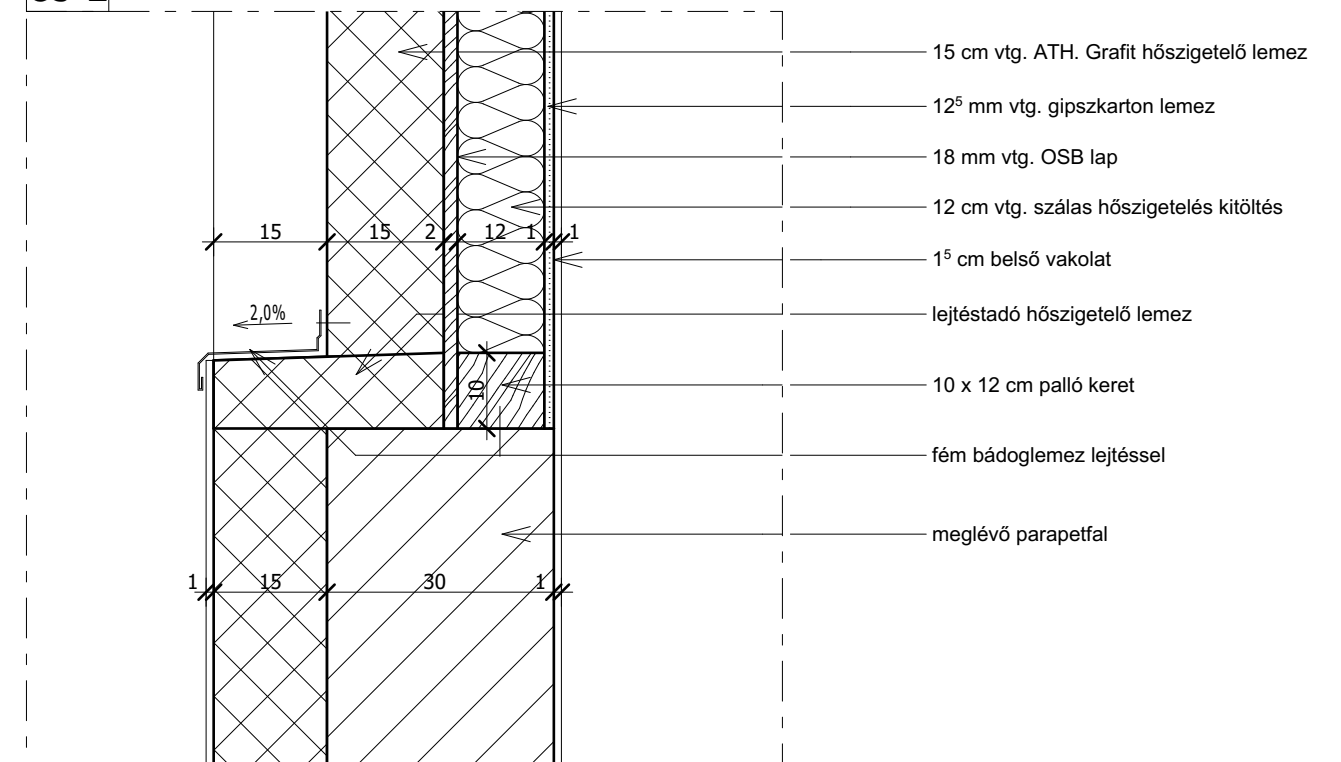

<u>FELELŐS TERVEZŐ:</u>	<u>TERVEZŐ:</u>	<u>MEGRENDELŐ:</u>	<u>ÉPÍTÉS HELYE:</u>	<u>TERV MEGNEVEZÉSE:</u>	<u>TERVSZÁM:</u>
Németh Csaba 8500 Pápa, Rákóczi u. 26. É 19 0054	Pápai Városfejlesztő Társaság Kft. 8500 Pápa, Fő u. 12. Németh Tamás É3 19-0047	Pápa Város Önkormányzata 8500 Pápa, Fő u. 5.	2889/2 hrsz. 8500 Pápa, Anna tér 15.	Meglévő épület átalakítása, bővítése, valamint energetikai korszerűsítése Építési engedélyezési tervdokumentáció	É-16 2017.10.15.