


Részletrajzok M\_1\_10

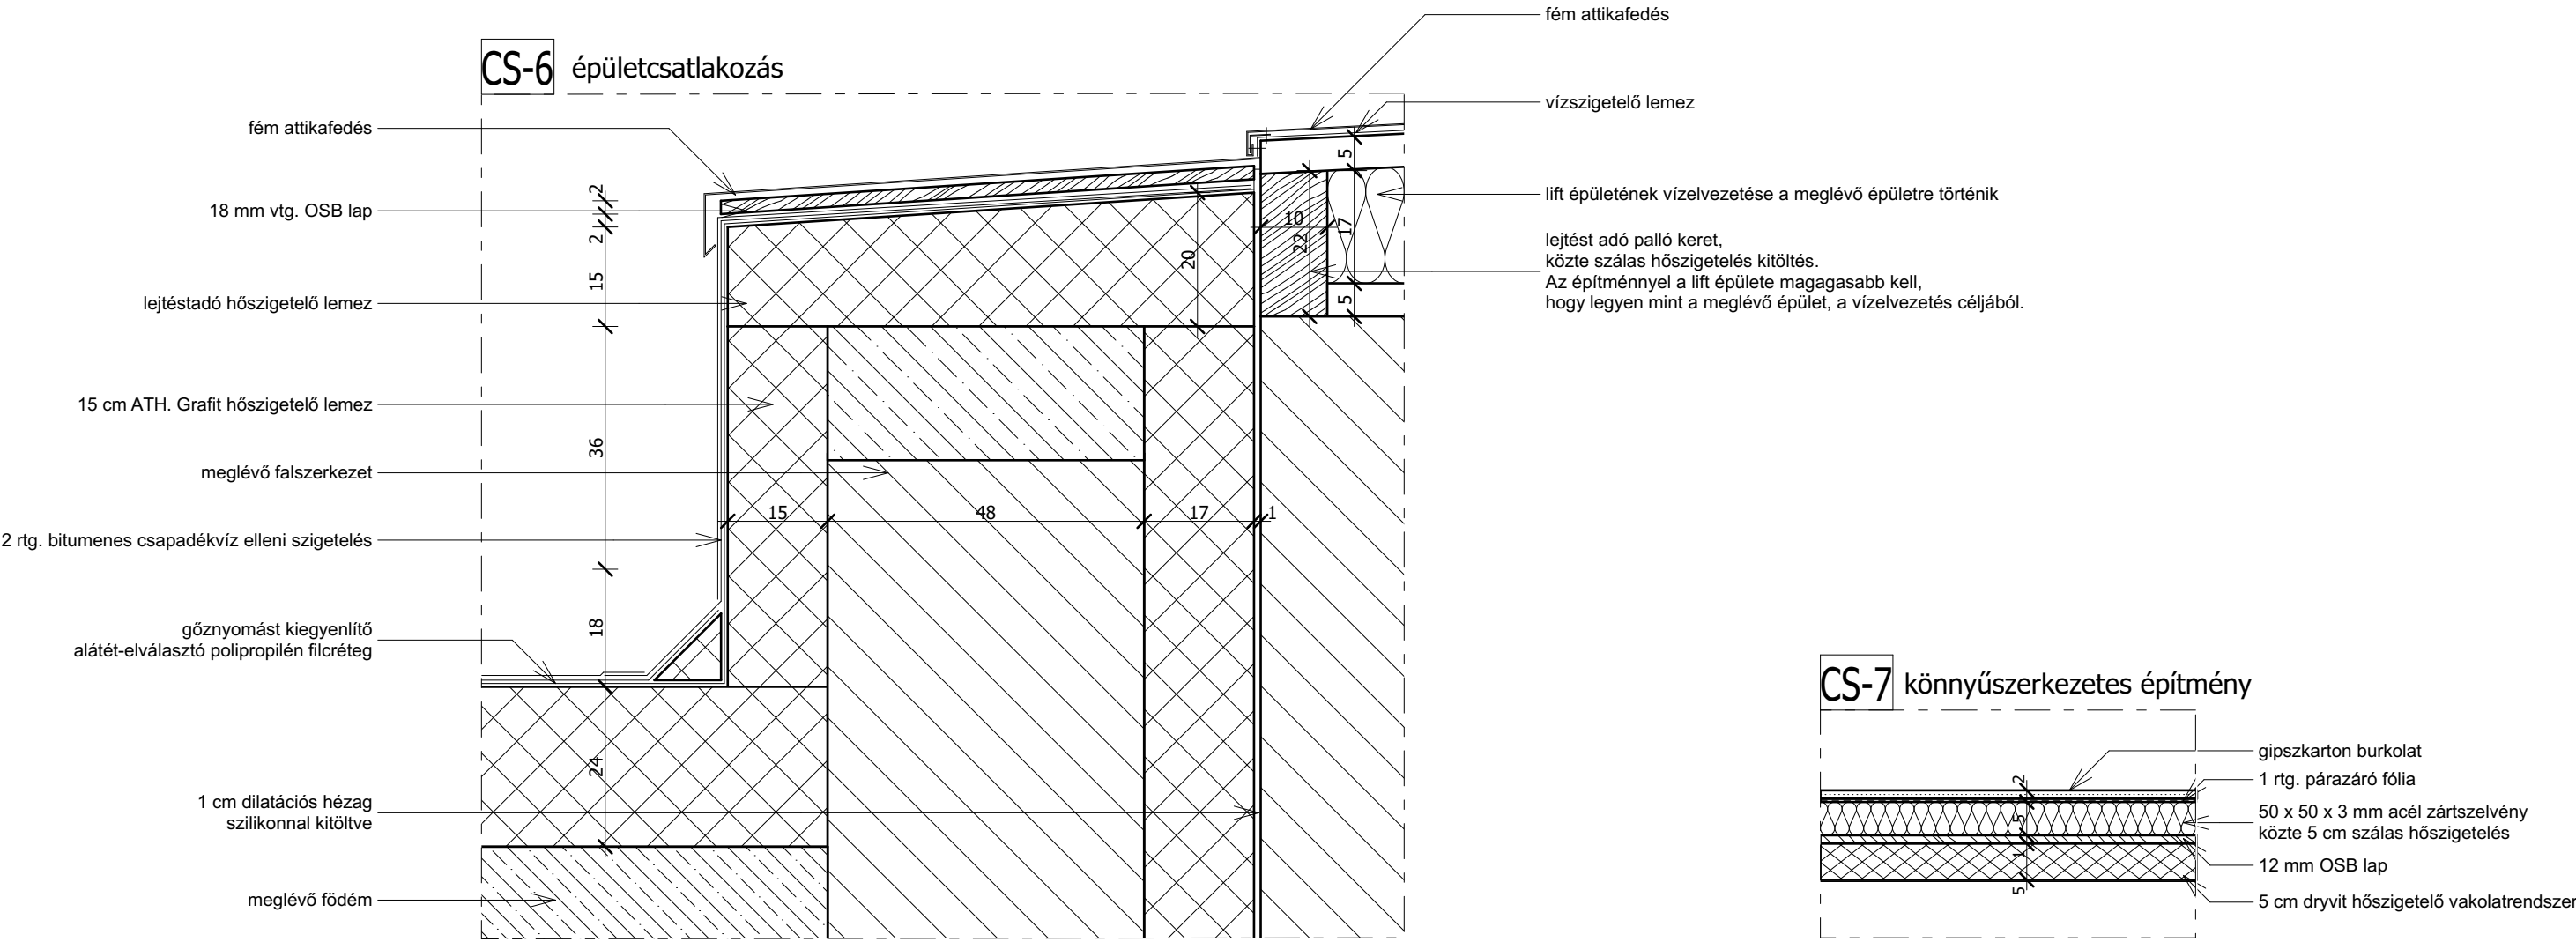

FELELŐS TERVEZŐ:	TERVEZŐ:	MEGRENDELŐ:	ÉPÍTÉS HELYE:	TERV MEGNEVEZÉSE:	TERVSZÁM:
Németh Csaba 8500 Pápa, Rákóczi u. 26. É 19 0054	Pápai Városfejlesztő Társaság Kft. 8500 Pápa, Fő u. 12. Németh Tamás É3 19-0047	Pápa Város Önkormányzata 8500 Pápa, Fő u. 5.	2889/2 hrsz. 8500 Pápa, Anna tér 15.	Meglévő épület átalakítása, bővítése, valamint energetikai korszerűsítése Építési engedélyezési tervdokumentáció	É-18 2017.10.15.