

Jelmagyarázat

- 
- Tervezett kerti szegély

Tervezett aszfalt burkolat

Meglévő szennyvíz vezetél

Meglévő víz vezeték

Meglévő INVITEL légvezeték

Meglévő INVITEL földkábel, feltételezett nyomvonal



Meglévő 0,4 kV-os légvezeték

Meglévő 0,4 kV-os földkábel

Meglévő 10 kV-os földkábel

Meglévő gázvezeték

Meglévő 1 m-es védőtávolsággal

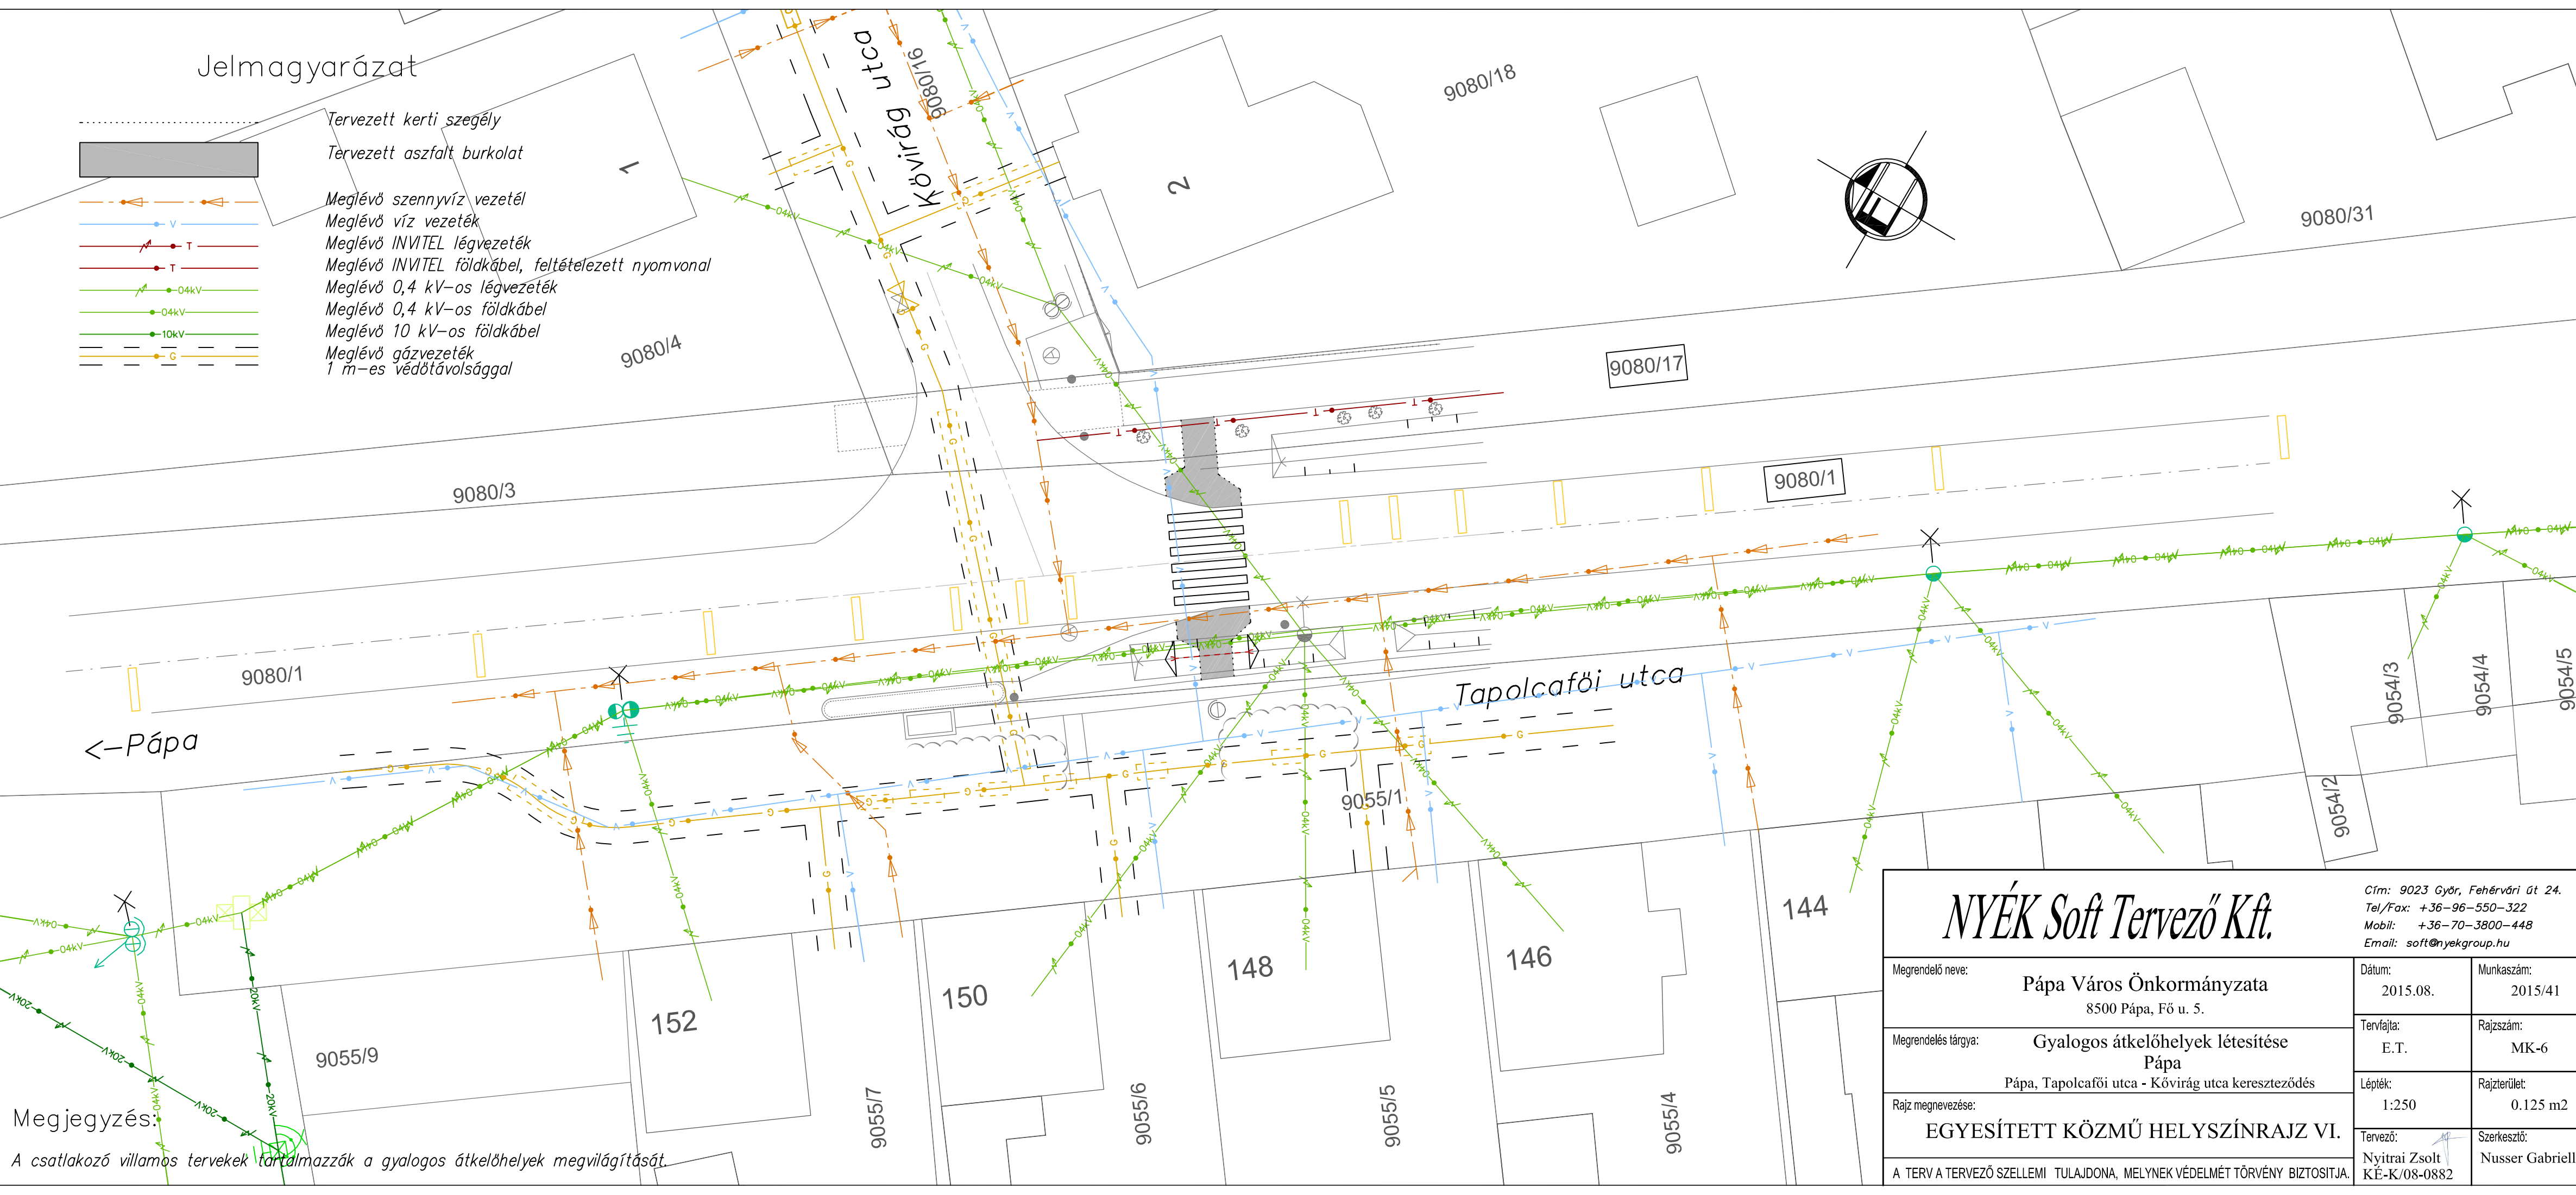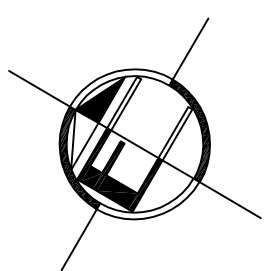

Megjegyzés:  
A csatlakozó villamos tervek tartalmazták a gyalogos átkelőhelyek megvilágítását.

NYÉK Soft Tervező Kft.			Cím: 9023 Győr, Fehérvári út 24. Tel/Fax: +36-96-550-322 Mobil: +36-70-3800-448 Email: soft@nyekgroup.hu	
Megrendelő neve:	Pápa Város Önkormányzata 8500 Pápa, Fő u. 5.		Dátum:	Munkaszám:
			2015.08.	2015/41
Megrendelés tárgya:	Gyalogos átkelőhelyek létesítése Pápa Pápa, Tapolcafői utca - Kővirág utca kereszteződés		Tervíjta:	Rajzszám:
			E.T.	MK-6
Rajz megnevezése:	EGYESÍTETT KÖZMŰ HELYSZÍNRAJZ VI.		Lépték:	Rajzterület:
			1:250	0.125 m2
A TERV A TERVEZŐ SZELLEMI TULAJDONA, MELYNK VÉDELME TÖRVÉNY BIZTOSITJA.			Tervező: Nyitrai Zsolt KÉ-K/08-0882	Szerkesztő: Nusser Gabriella