


- Megjegyzés:
- A gázvezeték az épület érintésvédelmi rendszerével fémesen össze kell kötni!
 - A gázkészülék helyiségében tűzveszélyes anyagot tárolni tilos!
 - A nyílászárók fokozott légzárásúak
 - Az ingatlan nem áll sem helyi, sem országos védelem alatt!
 - A keletkező kondenzátum a csatornába beköthető, semlegesítés nem szükséges. Q<70KW
 - A tervezés állapotában az épületben semmilyen "B" típusú készülék nem volt megtalálható, későbbiekben sem telepíthető!

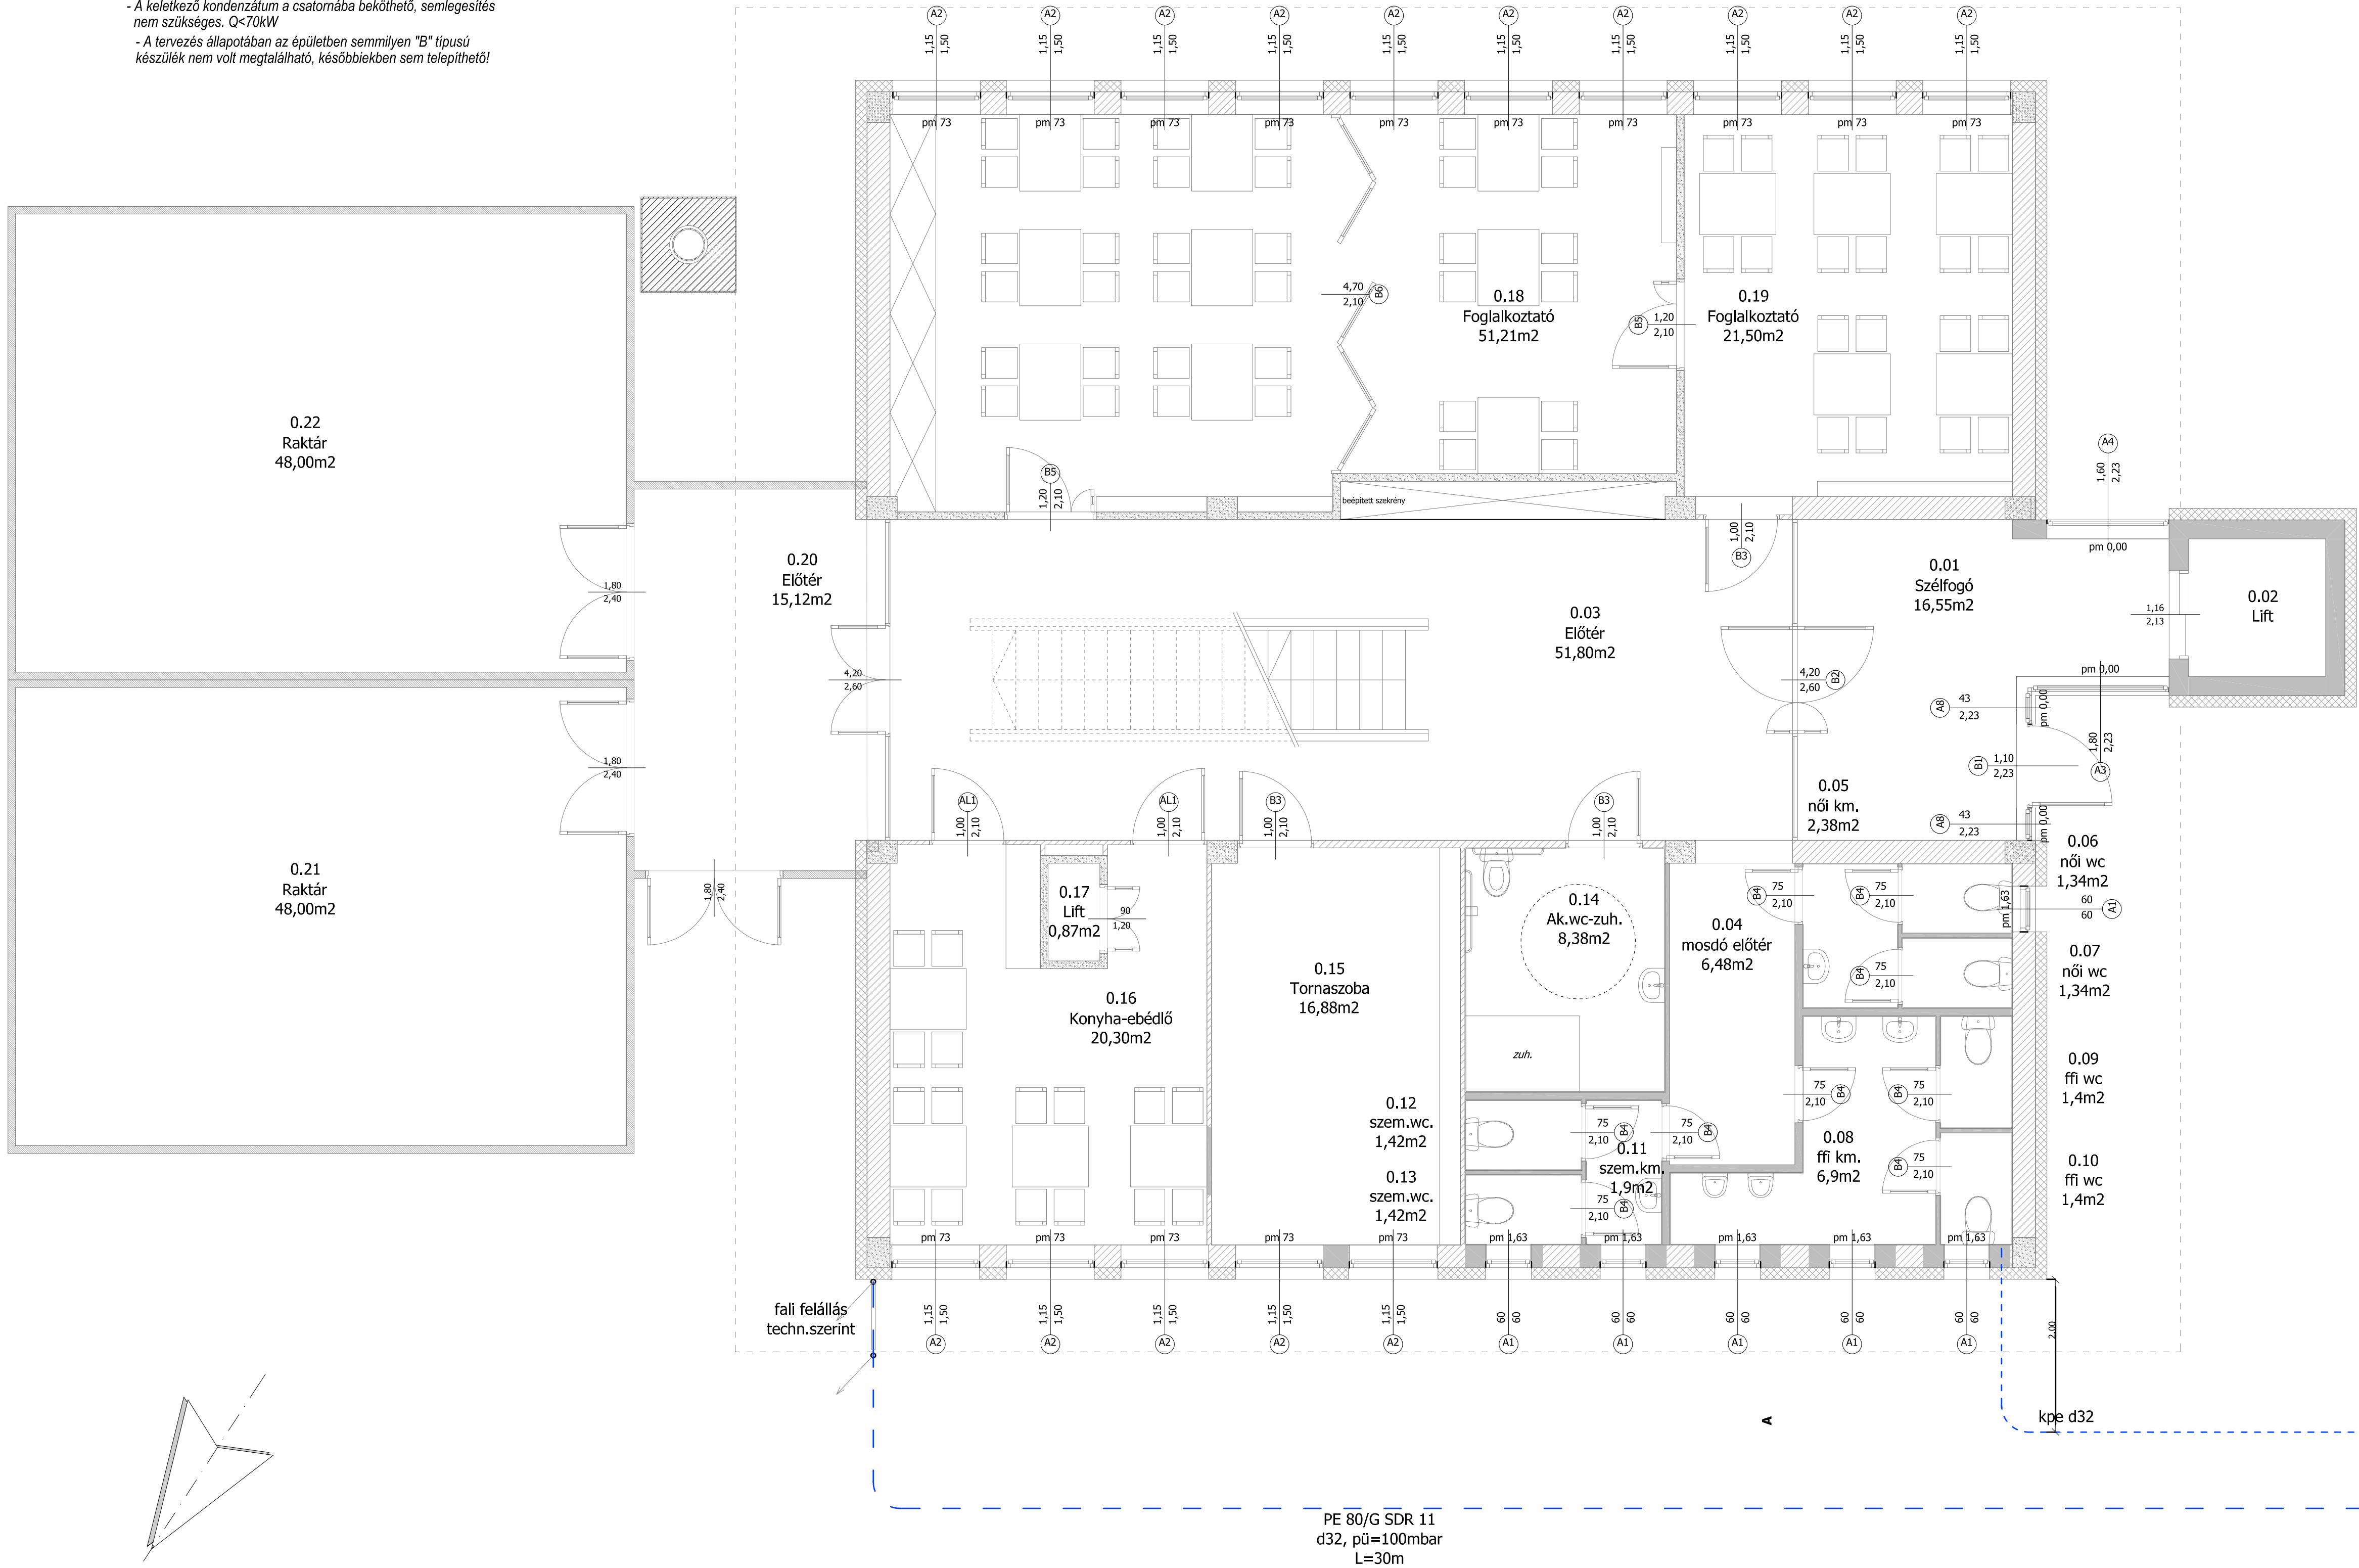

RAJZ: FÖLDSZINT alaprajz
GG-01
LÉPTÉK: M=1:50

--- vízvezeték
--- gázvezeték PE

MEGNEVEZÉS:
Meglévő épület átalakítása, bővítése, valamint energetikai korszerűsítése

GÁZELLÁTÁS
CÍM: 2889/2 hrsz.
8500 Pápa,
Anna tér 15.

ÉPÍTETŐ:
Pápa Város Önkormányzata
8500 Pápa,
Fő u. 5.

TERVEZŐ: BRUNNER GÁBOR
ÉPÜLETGÉPÉSZ SZAKMÉRNÖK
GT/19-1002
t.:+36309977125
brunnerg@gmail.com

DÁTUM: 2017 október