


RAJZ: FÜGGŐLEGES CSŐTERV

GV-04

LÉPTÉK: M=1:50

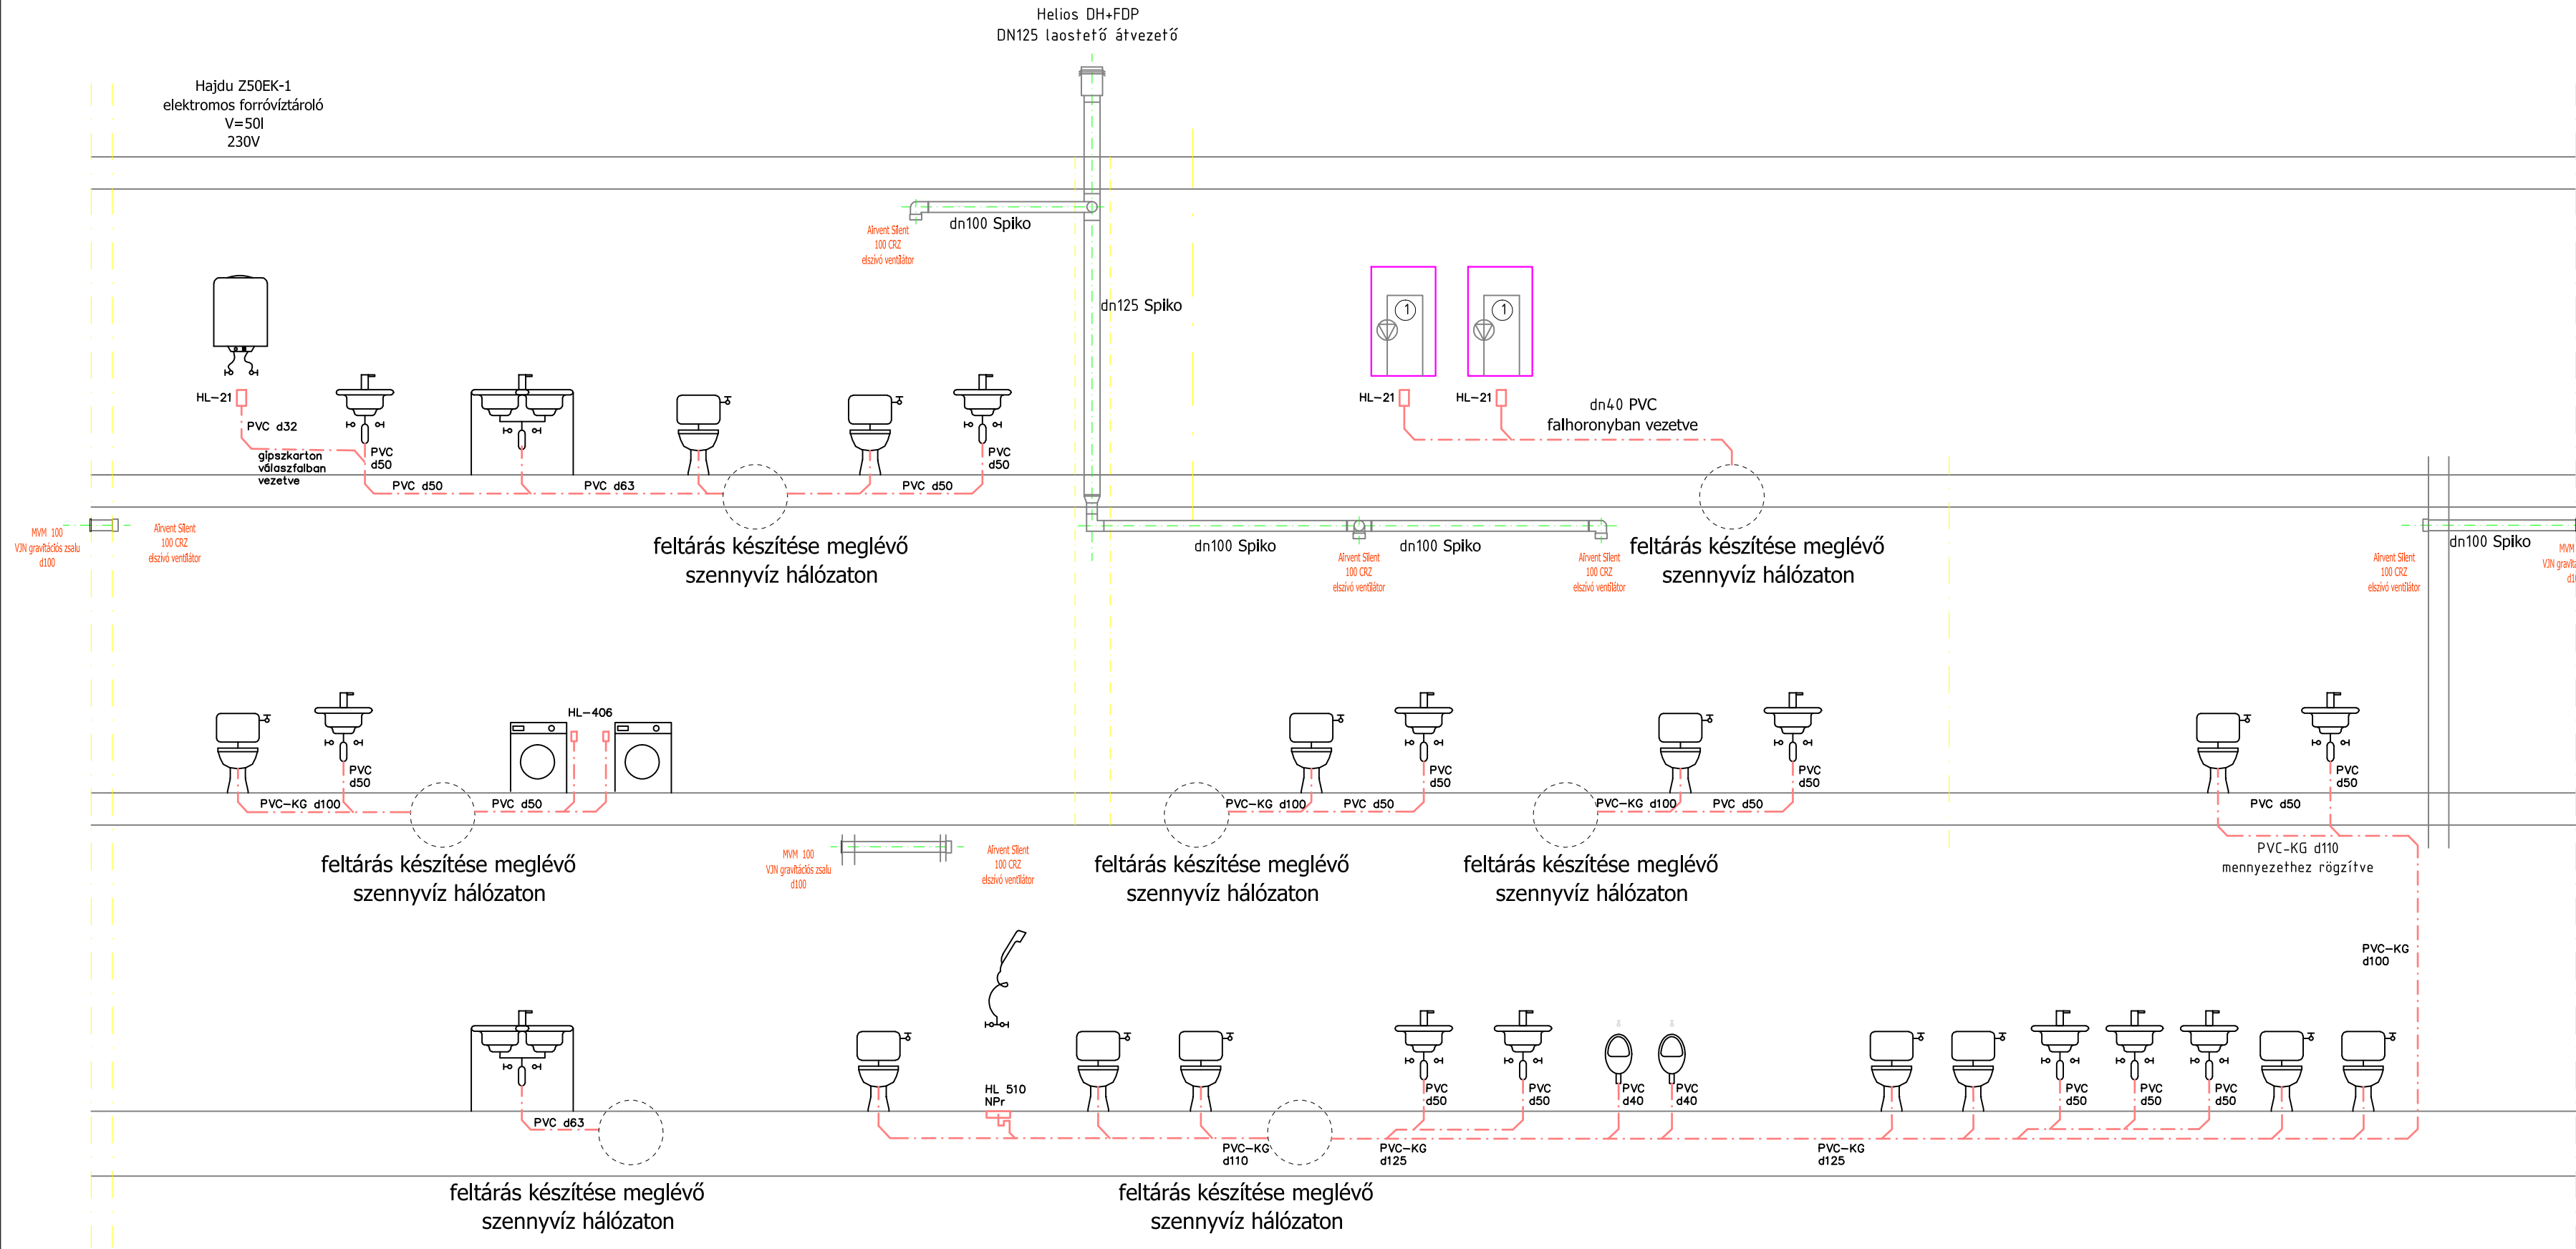

MEGNEVEZÉS:
Meglévő épület átalakítása, bővítése, valamint energetikai korszerűsítése

SZENNYVÍZ SZERELÉS

CÍM: 2889/2 hrsz.
8500 Pápa,
Anna tér 15.

ÉPÍTTETŐ:
Pápa Város Önkormányzata
8500 Pápa,
Fő u. 5.

TERVEZŐ: BRUNNER GÁBOR
ÉPÜLETGÉPÉSZ SZAKMÉRNÖK
GT/19-1002
t.:+36309977125
brunnerg@gmail.com

DÁTUM: 2017 október