


Észak-Nyugati homlokzat M\_1\_50

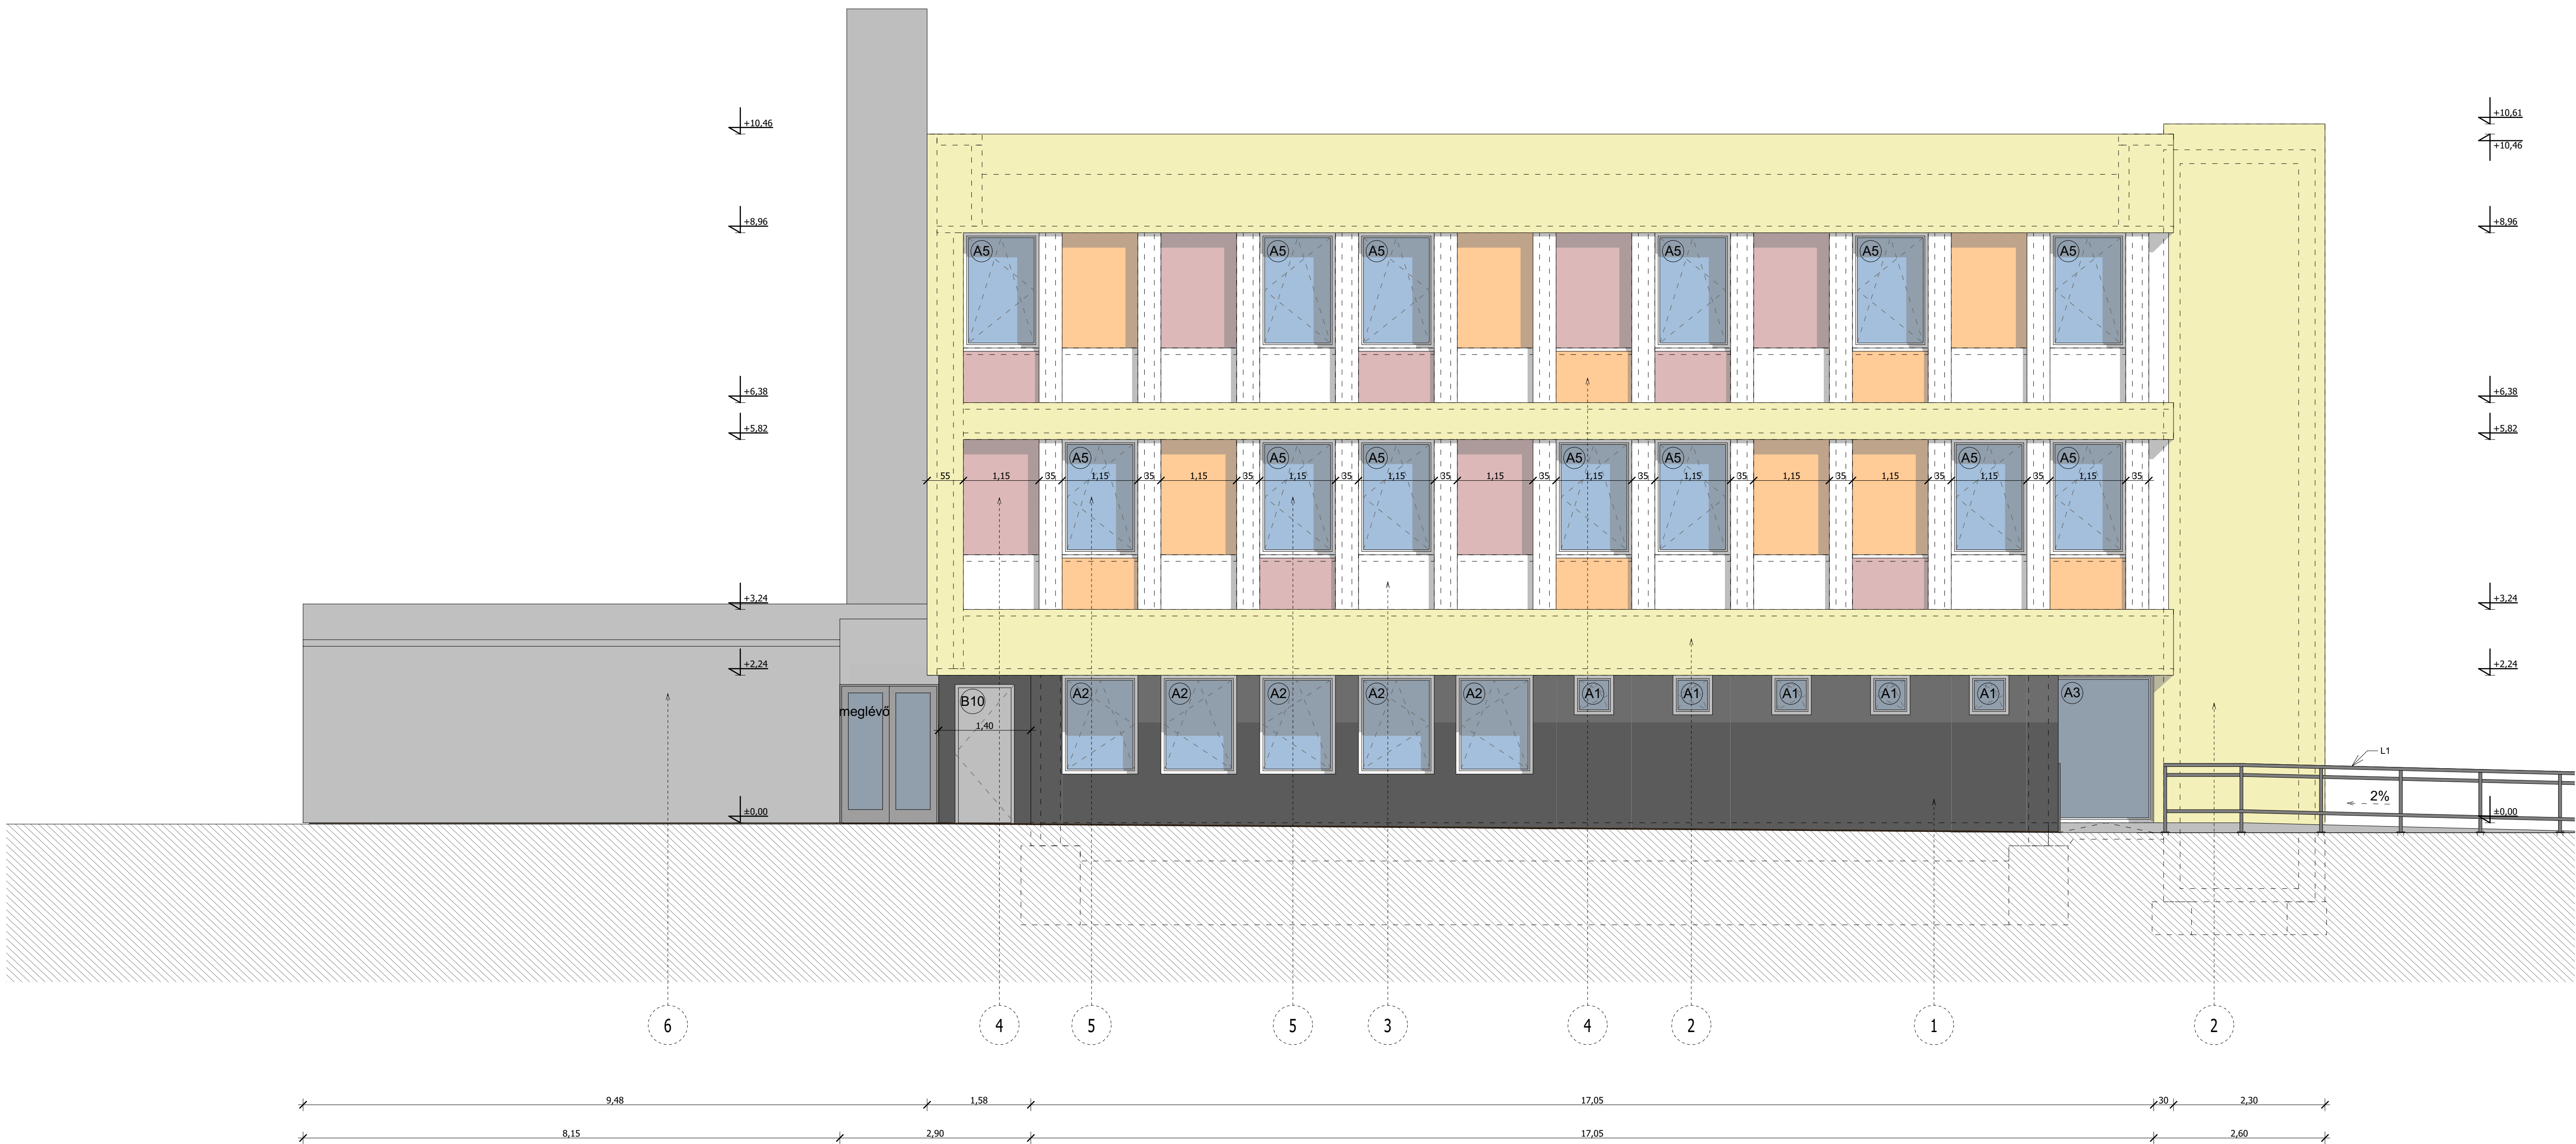

- 1 Baunit finomszemcsés homlokzati nemesvakolat, szürke színben
- 2 Baunit finomszemcsés homlokzati nemesvakolat, sárga színben
- 3 Baunit finomszemcsés homlokzati nemesvakolat, fehér színben
- 4 Baunit finomszemcsés homlokzati nemesvakolat, különböző színekben
- 5 Hőszigetelt, műanyag szerkezetű nyílászárók, fehér színben
- 6 Meglévő konténerraktár hőszigetelt szendvicspanelből
- 7 Meglévő kémény

<b>FELELŐS TERVEZŐ:</b> Németh Csaba 8500 Pápa, Rákóczi u. 26. É 19 0054	<b>TERVEZŐ:</b> Pápai Városfejlesztő Társaság Kft. 8500 Pápa, Fő u. 12. Németh Tamás É3 19-0047	<b>MEGRENDELŐ:</b> Pápa Város Önkormányzata 8500 Pápa, Fő u. 5.	<b>ÉPÍTÉS HELYE:</b> 2889/2 hrsz. 8500 Pápa, Anna tér 15.	<b>TERV MEGNEVEZÉSE:</b> Meglévő épület átalakítása, bővítése, valamint energetikai korszerűsítése Építési engedélyezési tervdokumentáció	<b>TERVSZÁM:</b> É-11 2017.10.15.
---	--	--	--	--	---