


Tervezett földszinti alaprajz M\_1\_50

Helyiséglista

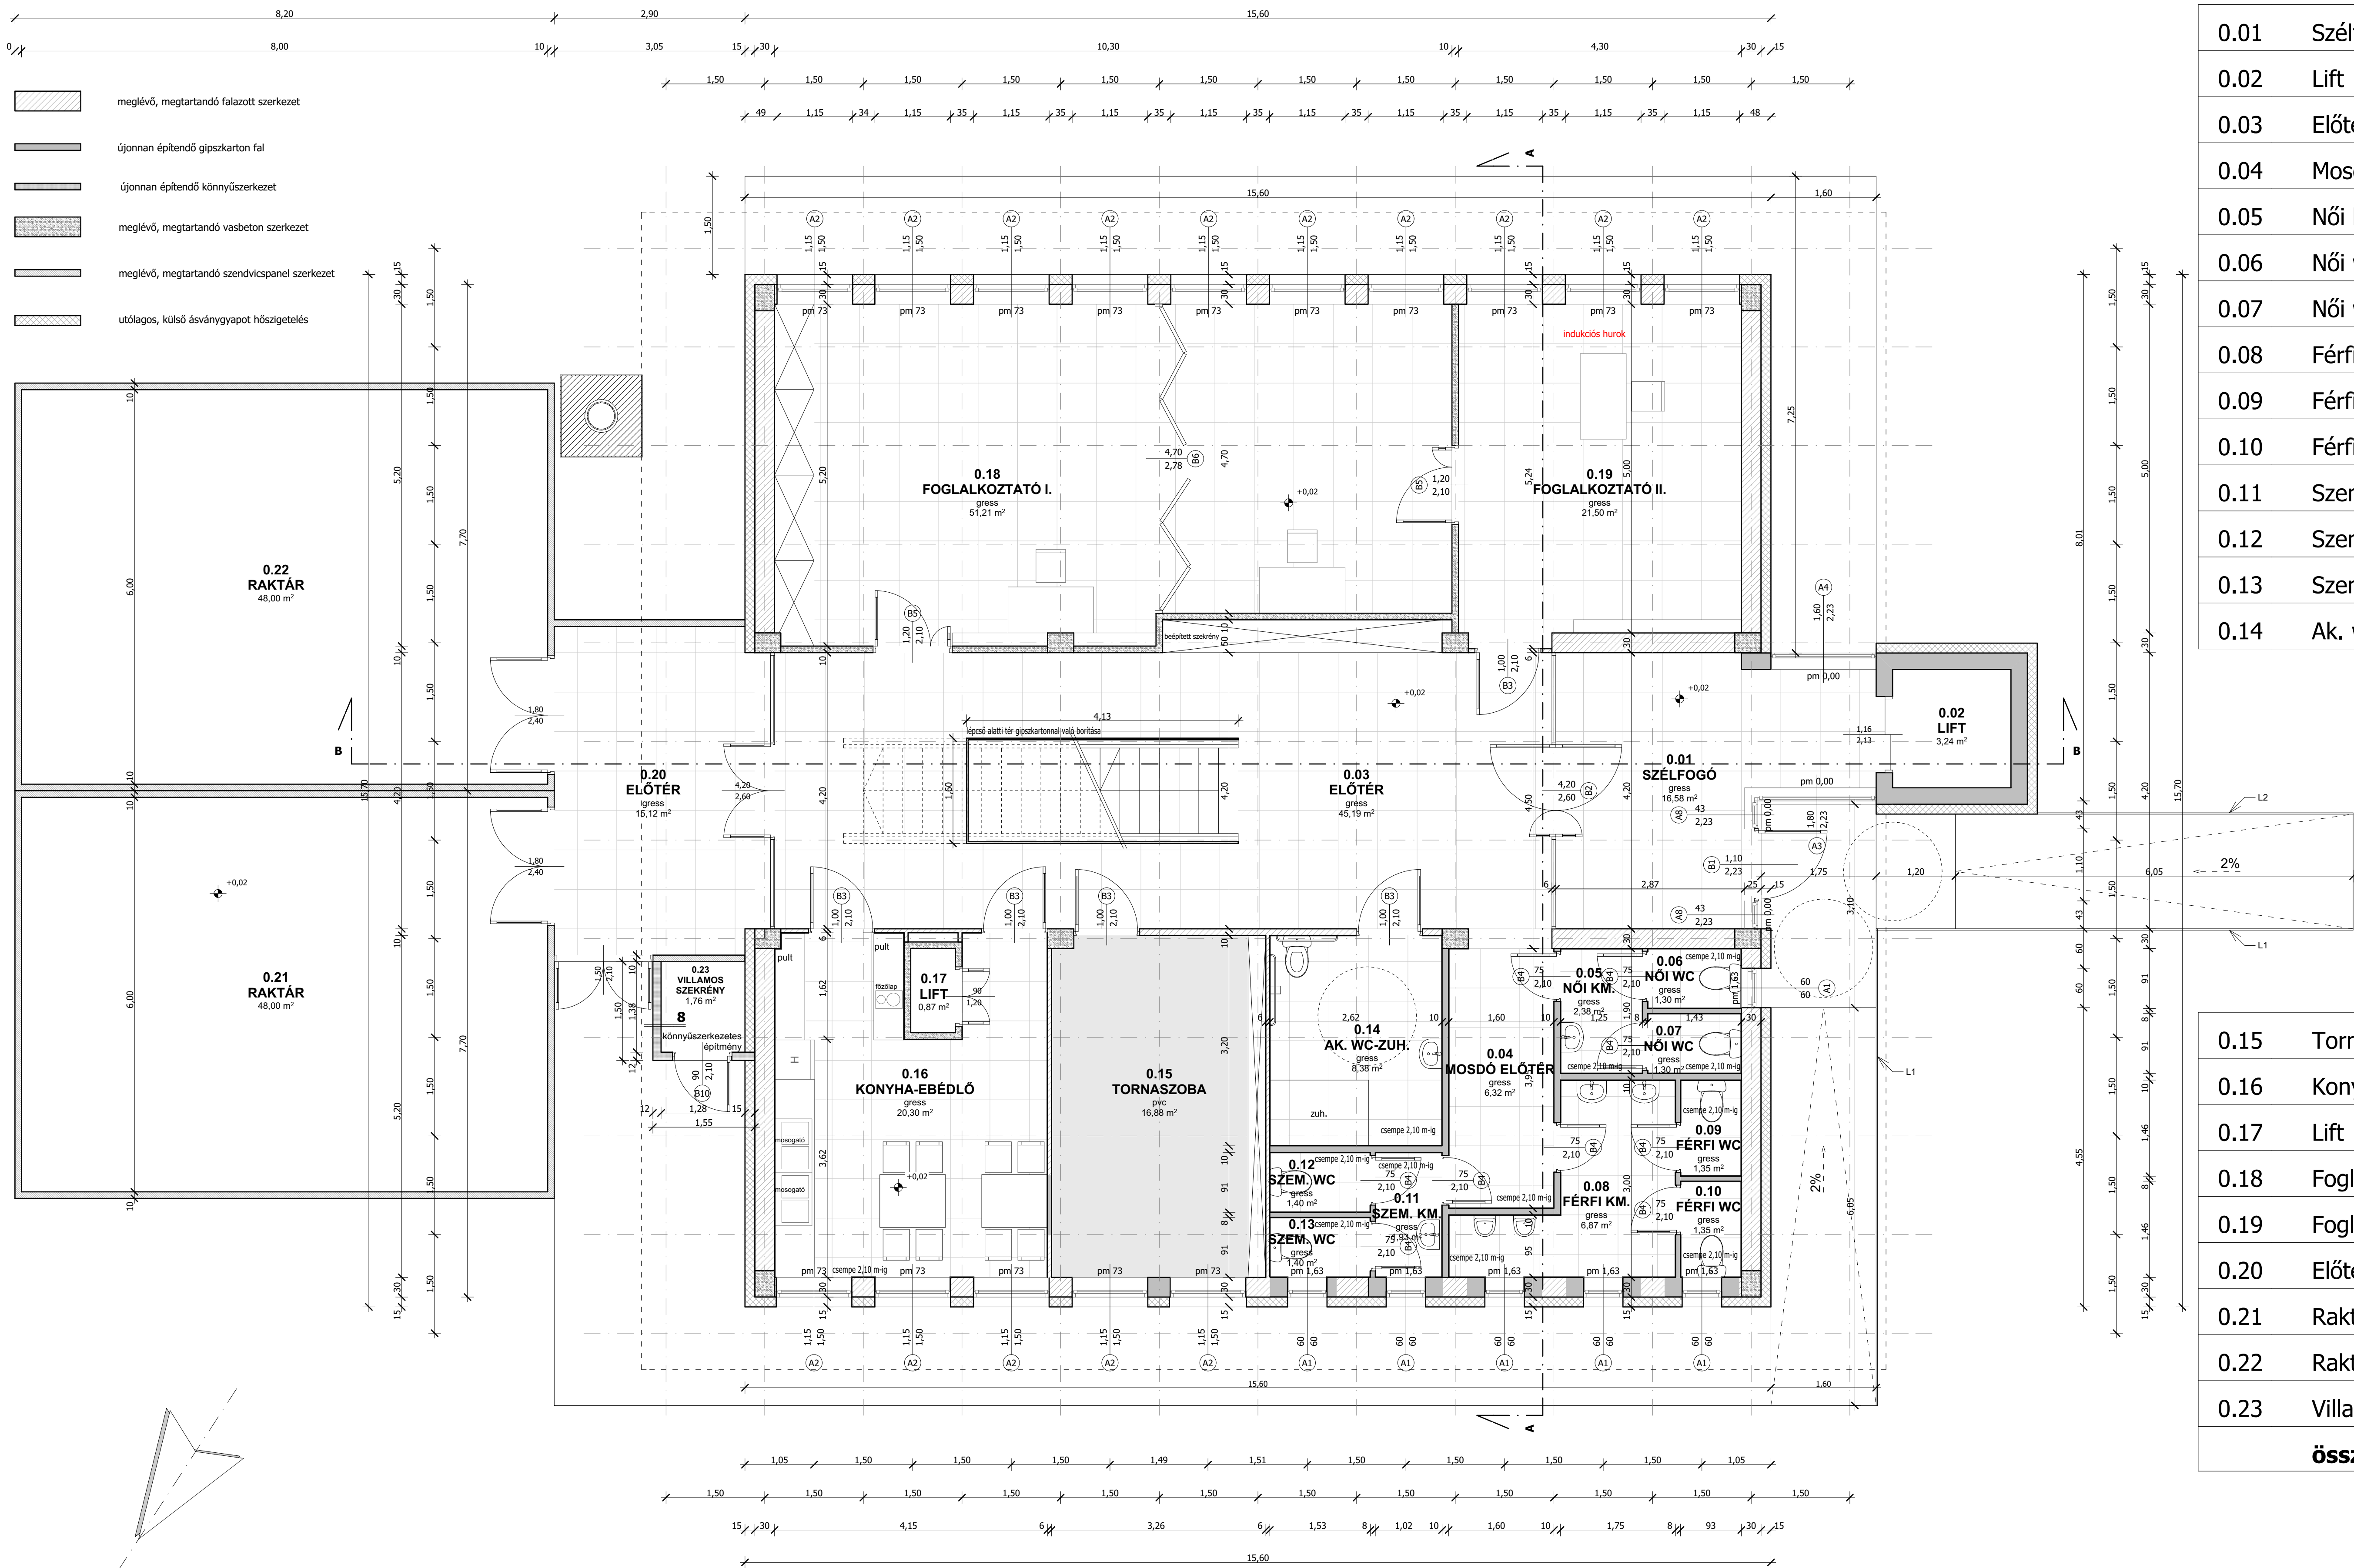

0.01	Szélfogó	16,58 m2
0.02	Lift	3,24 m2
0.03	Előtér	45,19 m2
0.04	Mosdó előtér	6,32 m2
0.05	Női km.	2,38 m2
0.06	Női wc	1,30 m2
0.07	Női wc	1,30 m2
0.08	Férfi km.	6,87 m2
0.09	Férfi wc	1,35 m2
0.10	Férfi wc	1,35 m2
0.11	Szem. km.	1,93 m2
0.12	Szem. wc	1,40 m2
0.13	Szem. wc	1,40 m2
0.14	Ak. wc-zuh.	8,38 m2

0.15	Tornaszoba	16,88 m2
0.16	Konyha-ebédlő	20,30 m2
0.17	Lift	0,87 m2
0.18	Foglalkoztató I.	51,21 m2
0.19	Foglalkoztató II.	21,50 m2
0.20	Előtér	15,12 m2
0.21	Raktár	48,00 m2
0.22	Raktár	48,00 m2
0.23	Villamos szekrény	1,82 m2
összesen		322,69 m2

FELELŐS TERVEZŐ:

Németh Csaba  
8500 Pápa, Rákóczi u. 26.  
É 19 0054

TERVEZŐ:

Pápai Városfejlesztő Társaság Kft.  
8500 Pápa, Fő u. 12.  
Németh Tamás É3 19-0047

MEGRENDELŐ:

Pápa Város Önkormányzata  
8500 Pápa,  
Fő u. 5.

ÉPÍTÉS HELYE:

2889/2 hrsz.  
8500 Pápa,  
Anna tér 15.

TERV MEGNEVEZÉSE:

Meglévő épület átalakítása, bővítése, valamint  
energetikai korszerűsítése  
Építési engedélyezési tervdokumentáció

TERVSZÁM:

É-5  
2017.10.15.