


A-A metszet M\_1\_50

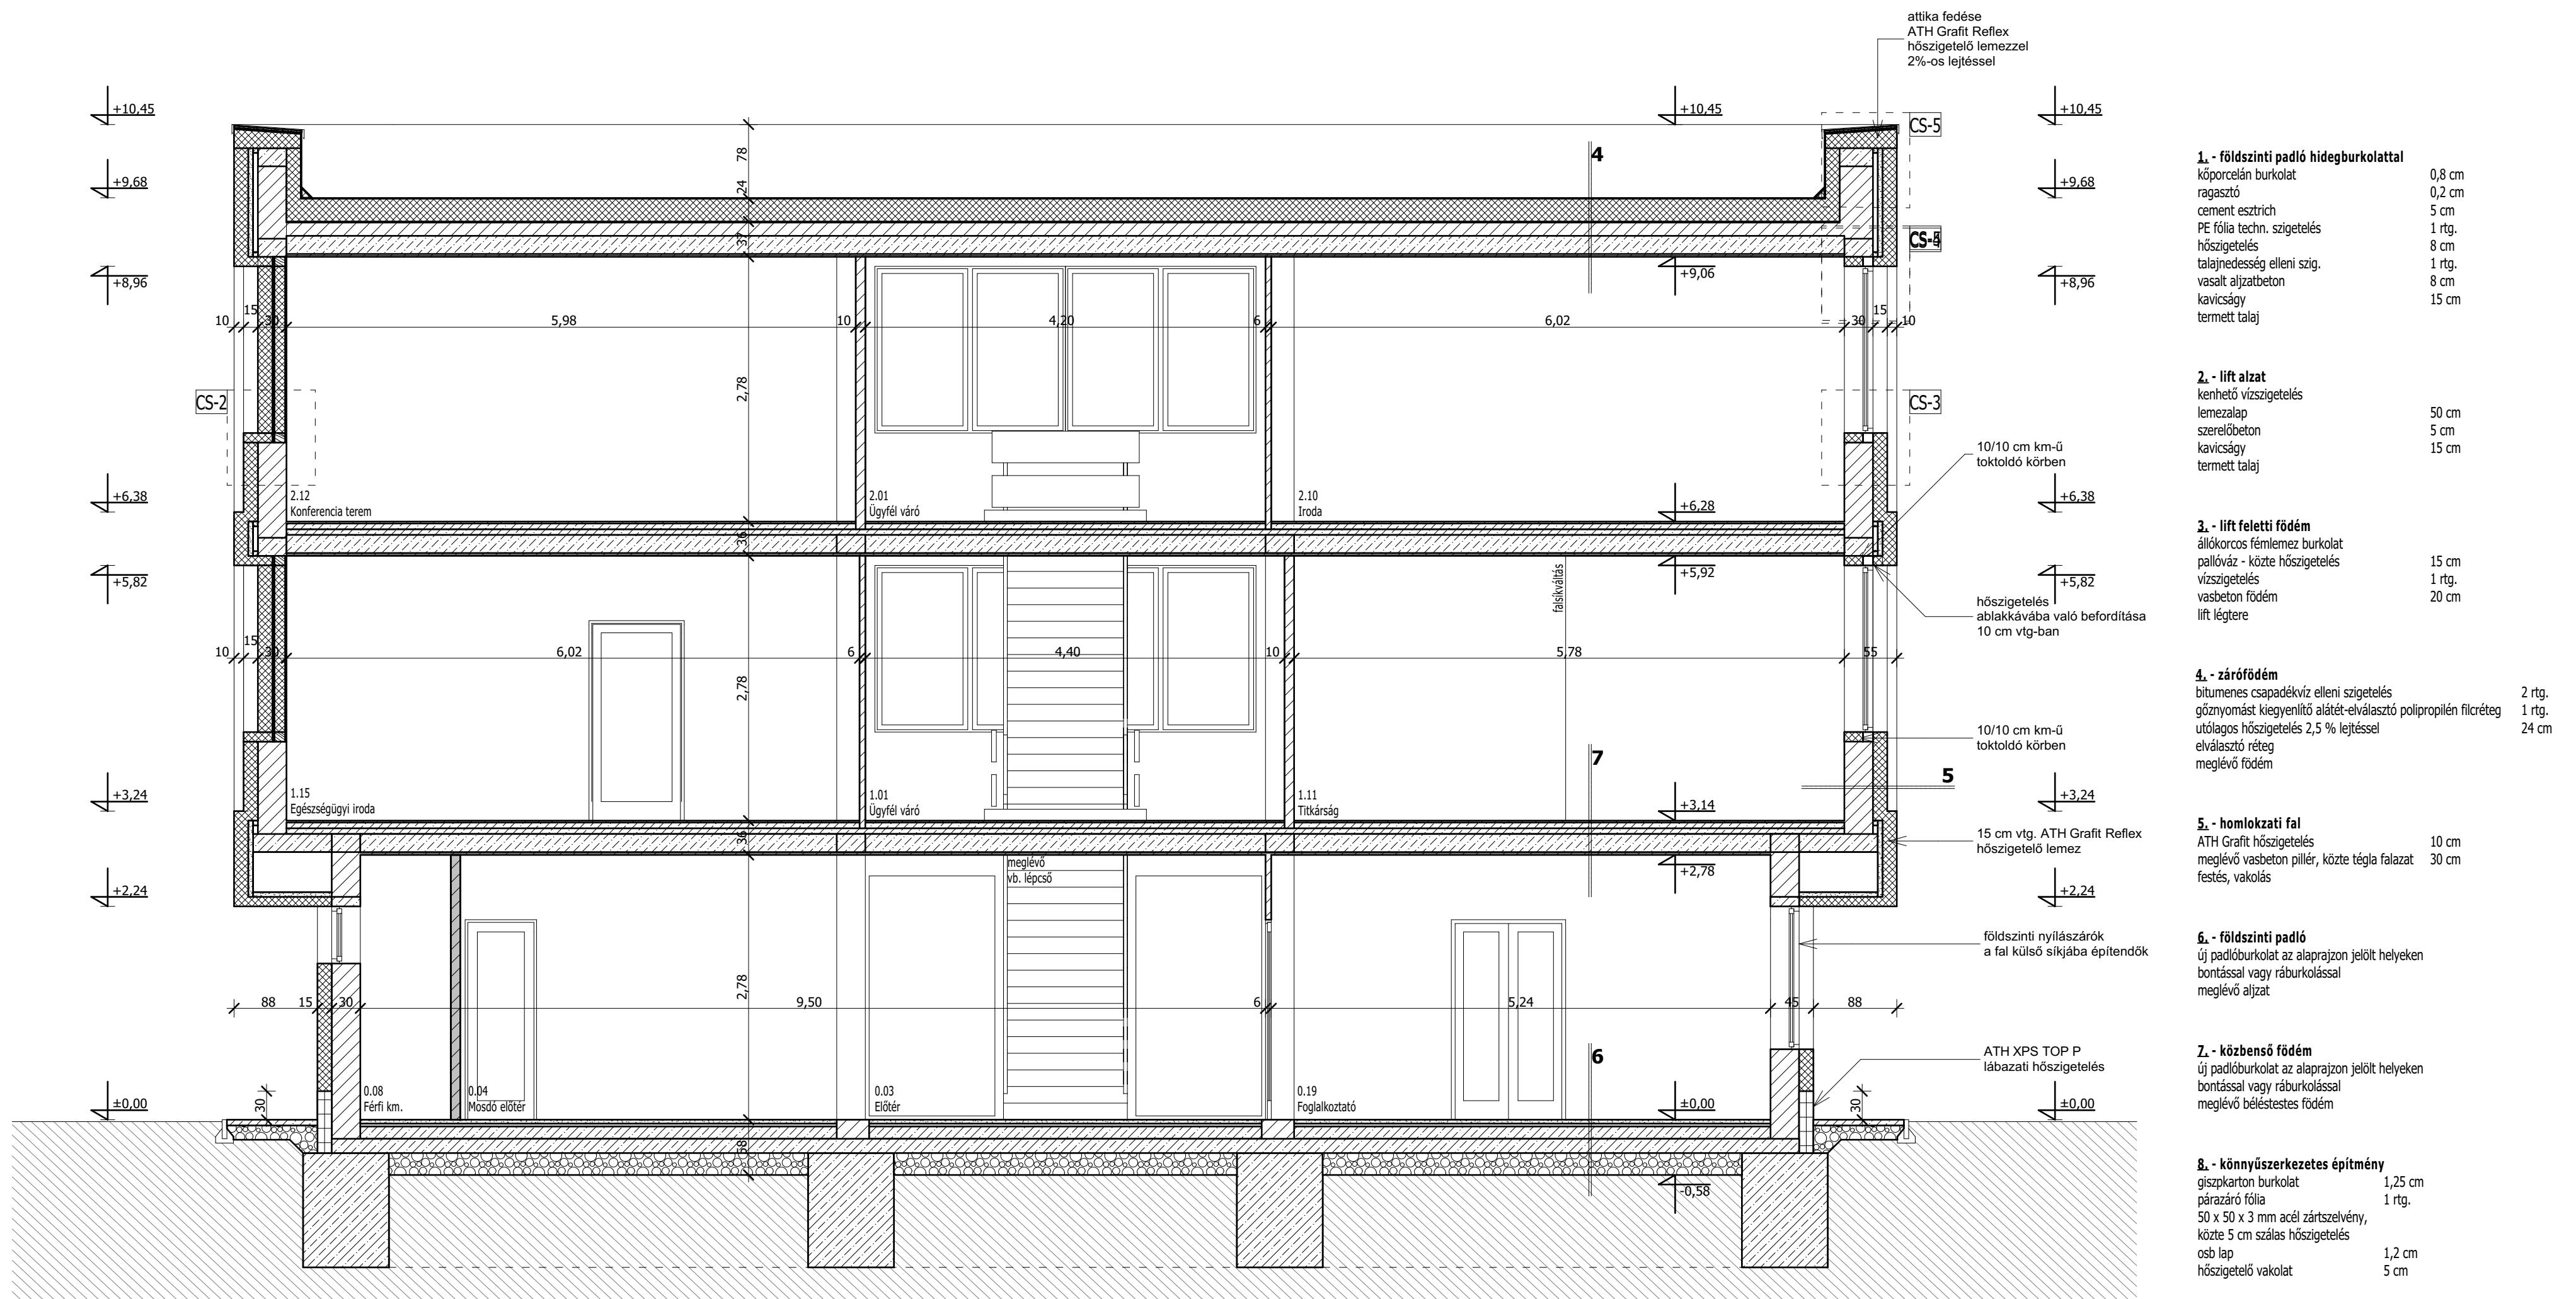

**FELELŐS TERVEZŐ:**

Németh Csaba  
8500 Pápa, Rákóczi u. 26.  
É 19 0054

**TERVEZŐ:**

Pápai Városfejlesztő Társaság Kft.  
8500 Pápa, Fő u. 12.  
Németh Tamás É3 19-0047

**MEGRENDELŐ:**

Pápa Város Önkormányzata  
8500 Pápa,  
Fő u. 5.

**ÉPÍTÉS HELYE:**

2889/2 hrsz.  
8500 Pápa,  
Anna tér 15.

**TERV MEGNEVEZÉSE:**

Meglévő épület átalakítása, bővítése, valamint  
energetikai korszerűsítése  
Építési engedélyezési tervdokumentáció

**TERVSZÁM:**

**É-8**  
2017.10.15.