


B-B metszet M_1_50

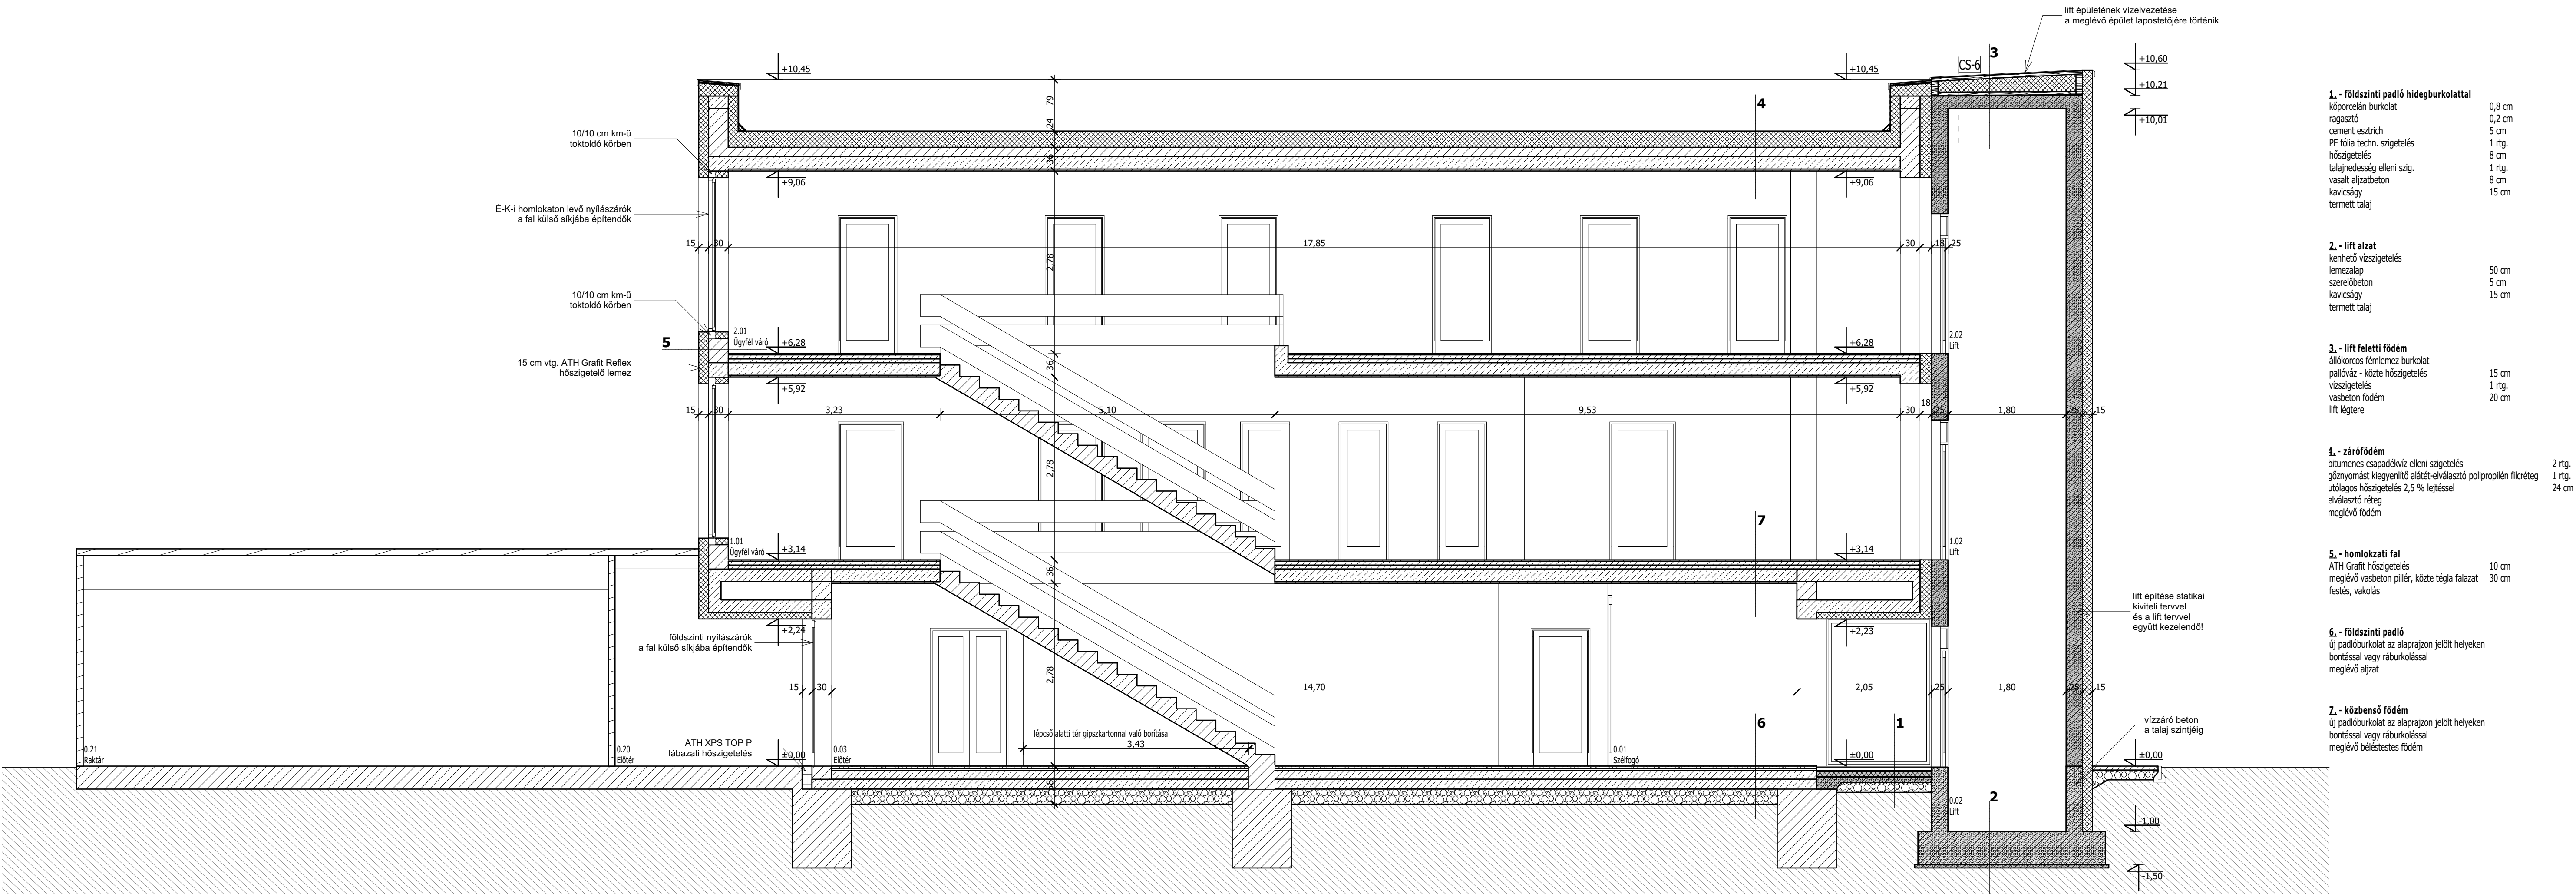

FELELŐS TERVEZŐ:

Németh Csaba
8500 Pápa, Rákóczi u. 26.
É 19 0054

TERVEZŐ:

Pápai Városfejlesztő Társaság Kft.
8500 Pápa, Fő u. 12.
Németh Tamás É3 19-0047

MEGRENDELŐ:

Pápa Város Önkormányzata
8500 Pápa,
Fő u. 5.

ÉPÍTÉS HELYE:

2889/2 hrsz.
8500 Pápa,
Anna tér 15.

TERV MEGNEVEZÉSE:

Meglévő épület átalakítása, bővítése, valamint
energetikai korszerűsítése
Építési engedélyezési tervdokumentáció

TERVSZÁM:

É-9
2017.10.15.